



centraaldoos met centraaldoosdekseel voorzien van ophangraak en kroonsteen (t.b.v. verlichtingsarmatuur door gebruiker te leveren en plaatsen).



lichtpunt t.b.v. wandarmatuur h 2250 + vl.



enkeelpolige schakelaar inbouw h 1050 + vl.



serie-/ wisselschakelaar inbouw h 1050 + vl



wandcontactdoos 1-voudig met beschermingscontact inbouw



wandcontactdoos 2-voudig met beschermingscontact inbouw h 300 + vl. / in keuken h 1200 + vl.



wandcontactdoos 1-voudig met beschermingscontact inbouw t.b.v. wasmachine h 1050 + vl.



aansluitpunt t.b.v. elektrisch koken h 600 + vl.




aansluitpunt ledig (inbouwdoos) h 300 + vl. t.b.v. cal-/telefoon-installatie



aansluitpunt ledig t.b.v. wasdroger h 1050 + vl. (inbouwdoos met blindplaat)



aansluitpunt ledig t.b.v. close-in boiler / vaatwasser h 600 + vl.

 

aansluitpunt bedraad t.b.v. kamerthermostaat h 1500 + vl.



deurbel h 1050 + vl.



optische rookmelder, conform NEN 2555 en de regeling Bouwbesluit 2012.



videfoon installatie met drukker t.b.v. openstelling elektrisch deurslot in toegangsdeur entree en voorzien van mechanische 2-tonige signaalgever (drukker belplanbleau en drukker entree deur woning)



armatuur (plafond)



armatuur bestaand (plafond)



plafond afzuigroset



Radiator

(* De positie van installatieonderdelen is indicatief)



woning- scheidende wand



lichte scheidingswand



metselwerk



betonnen wand (bestaand)

ALGEMEEN

De in de tekening weergegeven schakelaars, lichtpunten, overige bedieningselementen, verwarmingselementen, sanitair alsmede eventuele apparatuur zijn bij benadering aangegeven. Aan de plaats en afmetingen hiervan kunnen geen rechten worden ontleend.

Deze tekening is nauwkeurig en met zorg samengesteld. Kleine wijzigingen in maatvoering, plattegronden, materiaalgebruik en situatie rondom het gebouw alsmede de wijzigingen die nodig zijn om te voldoen aan overheidszaken en voorschriften die tijdens de bouw noodzakelijk of gewenst blijken te zijn, worden uitdrukkelijk voorbehouden.


De indeling op de situatietekening van het openbare terrein (wegen, paden, groen, parkeerplaatsen, waterpartijen, verlichting en dergelijke) is aangegeven aan de hand van de laatsbekende gegevens. Wijzigingen hierop vallen buiten de invloedssfeer van de ondernemer. Het is de ondernemer toegestaan om andere dan de aangeduide bouwstoffen toe te passen, mits overeenkomstige kwaliteit.

project Kochstede - Haarlem
opdrachtgever DMV Vastgoed B.V.

A & i
architecten

Renvooi

schaal 1:100 datum 13-12-2017
formaat A4 gewijzigd
project nr. 1434 fase VT tek.nr. 0.00 uitgave

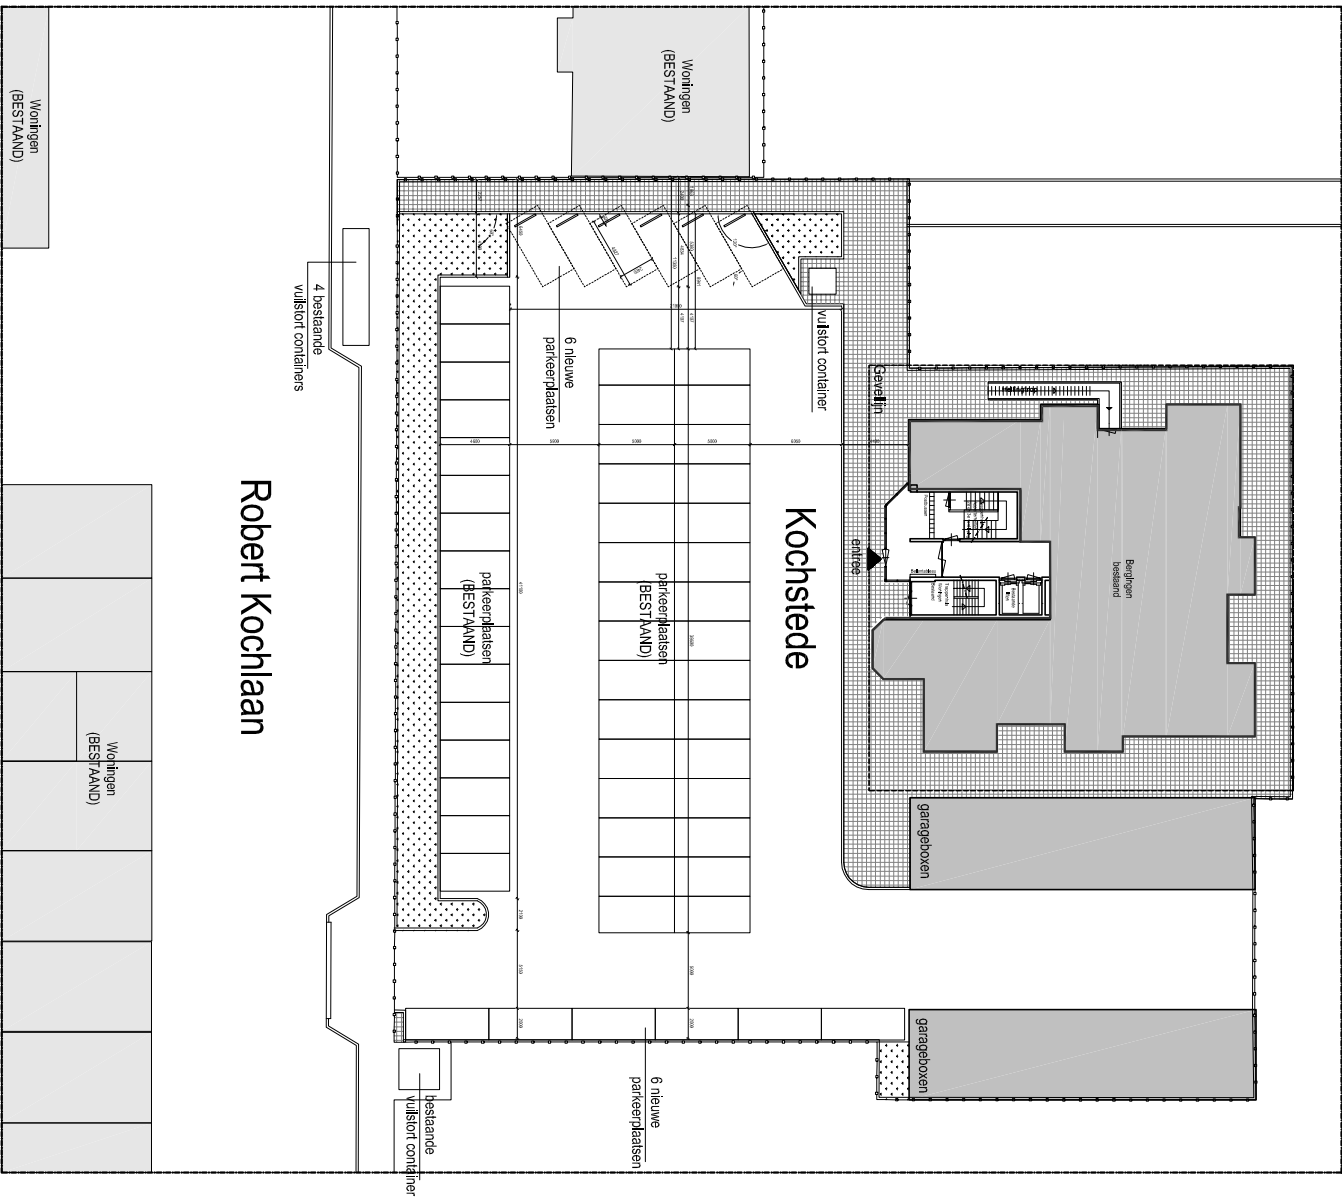



Robert Kochlaan

A & i architecten


project Kochstede - Haarlem
 opdrachtgever DMV Vastgoed B.V.

Situatie

schaal 1:500 datum 13-12-2017
 formaat A4 gewijzigd
 project nr. 1434 fase VT tek.nr. 0.01 uitgave

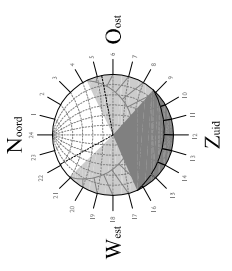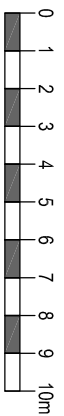

Bergingen
bestand

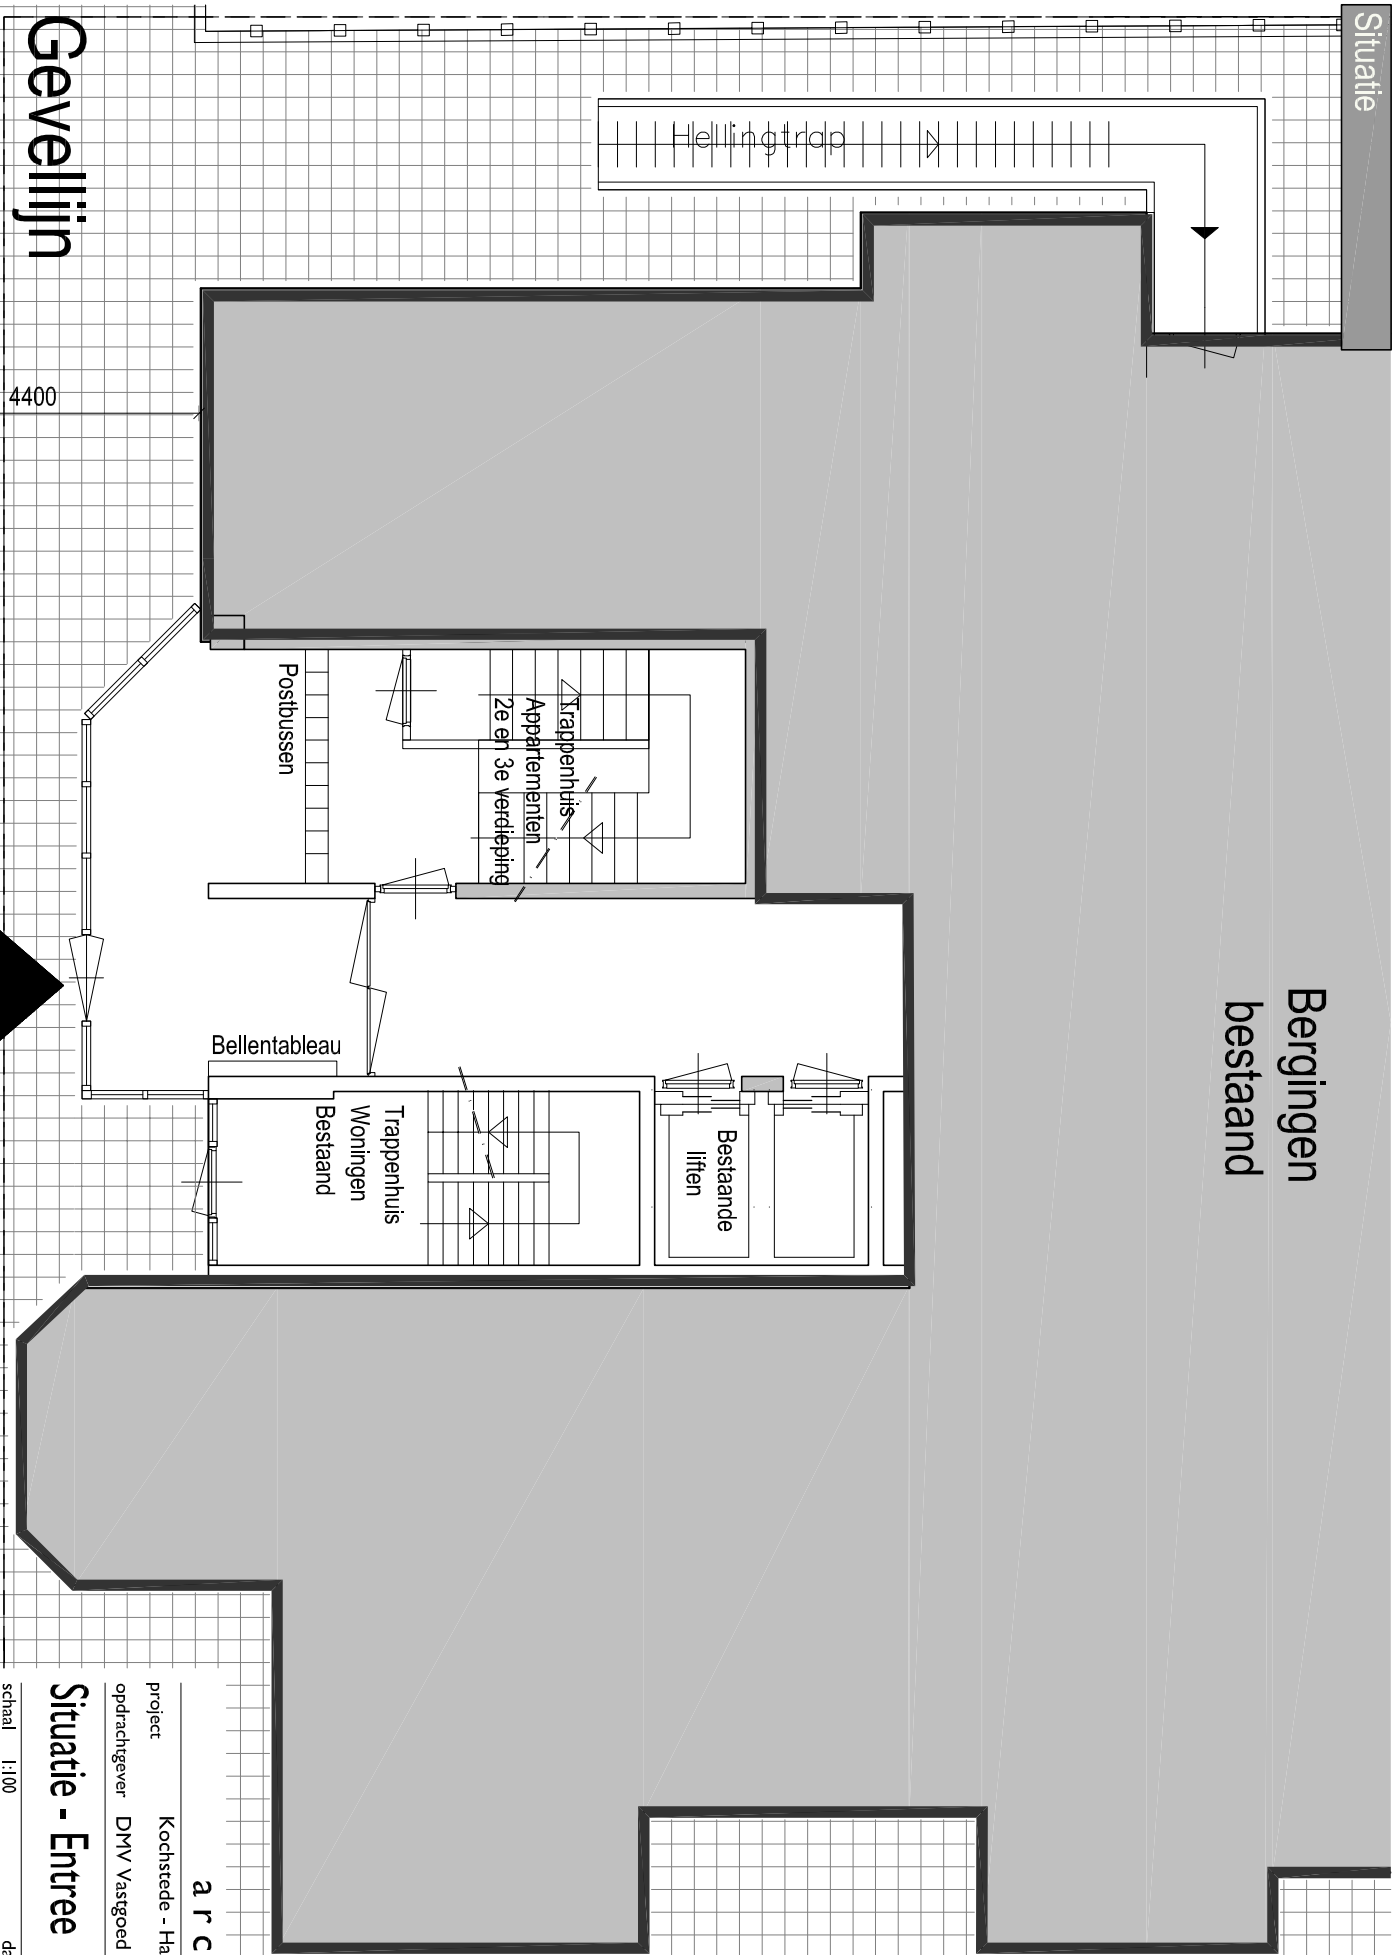

Gevellijn

4400

entree


A & i
architecten

project Kochstede - Haarlem
opdrachtgever DMV Vastgoed B.V.

Situatie - Entree

schaal 1:100 datum 13-12-2017

formaat A4 gewijzigd
project.nr. 1434 VT tek.nr. 0.02 uitgave

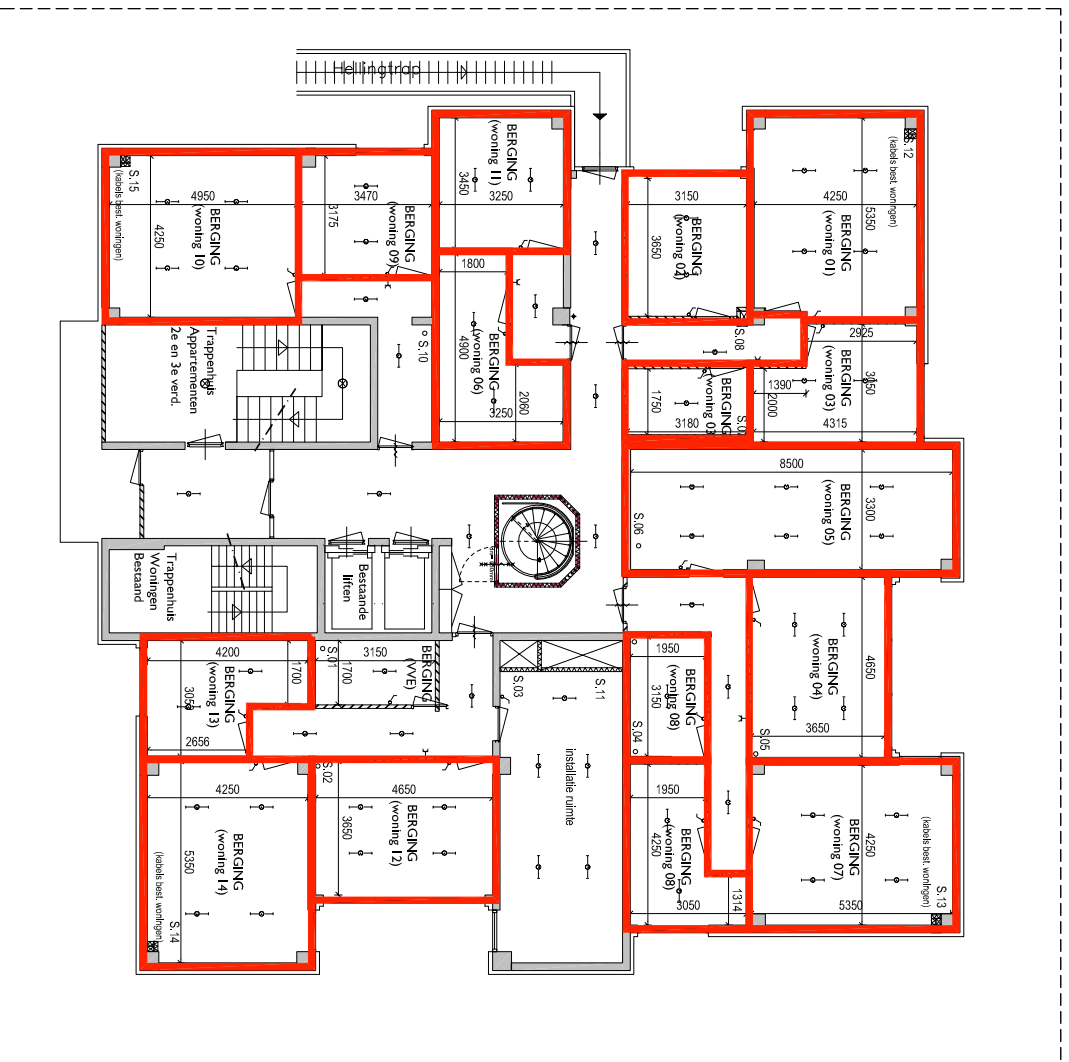


A & i
architecten

project Kochstede - Haarlem
opdrachtgever DMV Vastgoed B.V.

Overzicht - 1e verdieping

schaal	1:200	datum	13-12-2017
formaat	A4	gewijzigd	
project n.r.	1434	fase	VT
tek.n.r.		uitgave	1.00

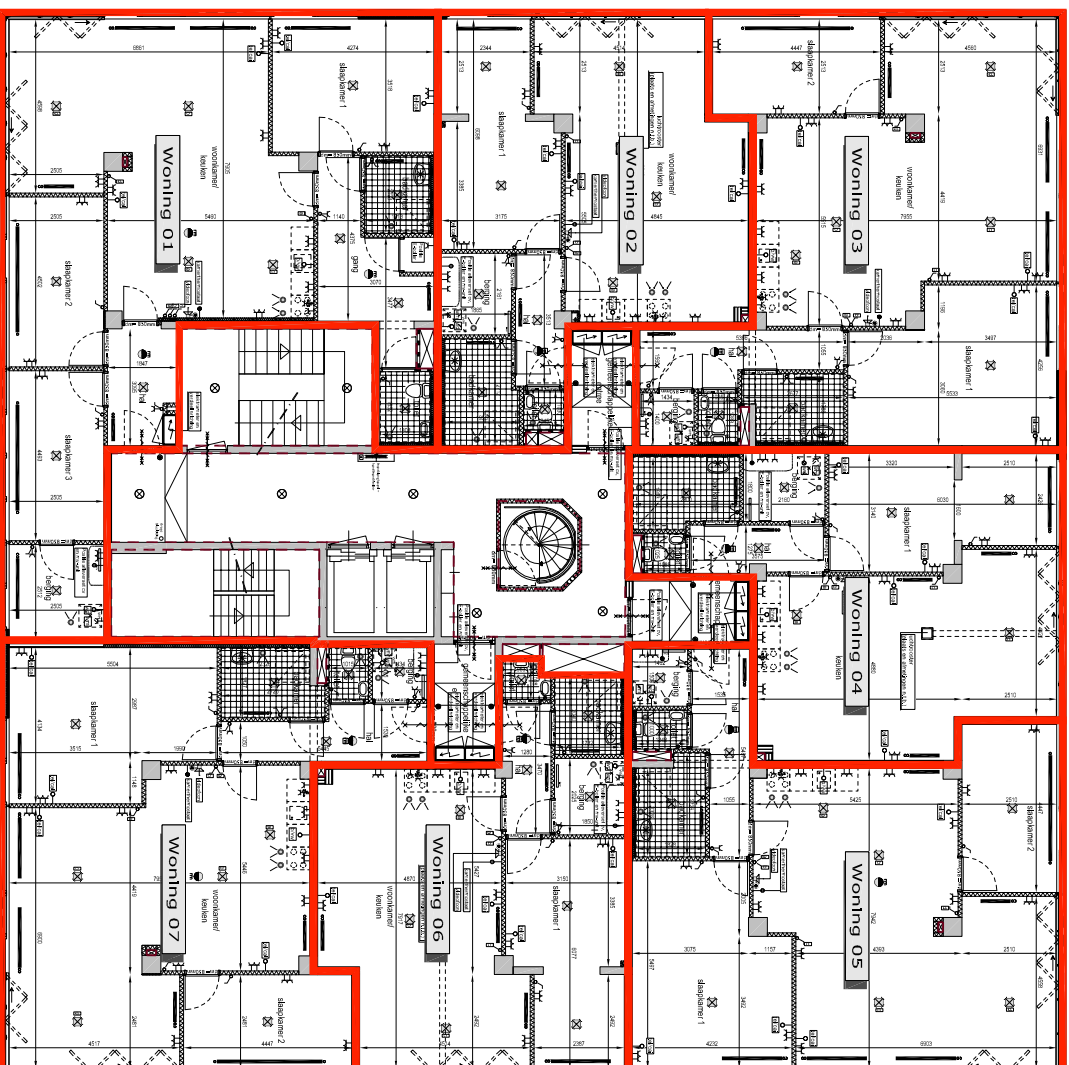

A & i
architecten

project Kochstede - Haarlem

opdrachtgever DMV Vastgoed B.V.

Overzicht - 2e verdieping


schaal 1:200 datum 13-12-2017

formaat A4 gewijzigd

project n.r. 1434 fase VT tek.n.r. 2.00 uitgave

1434 VT



2.00

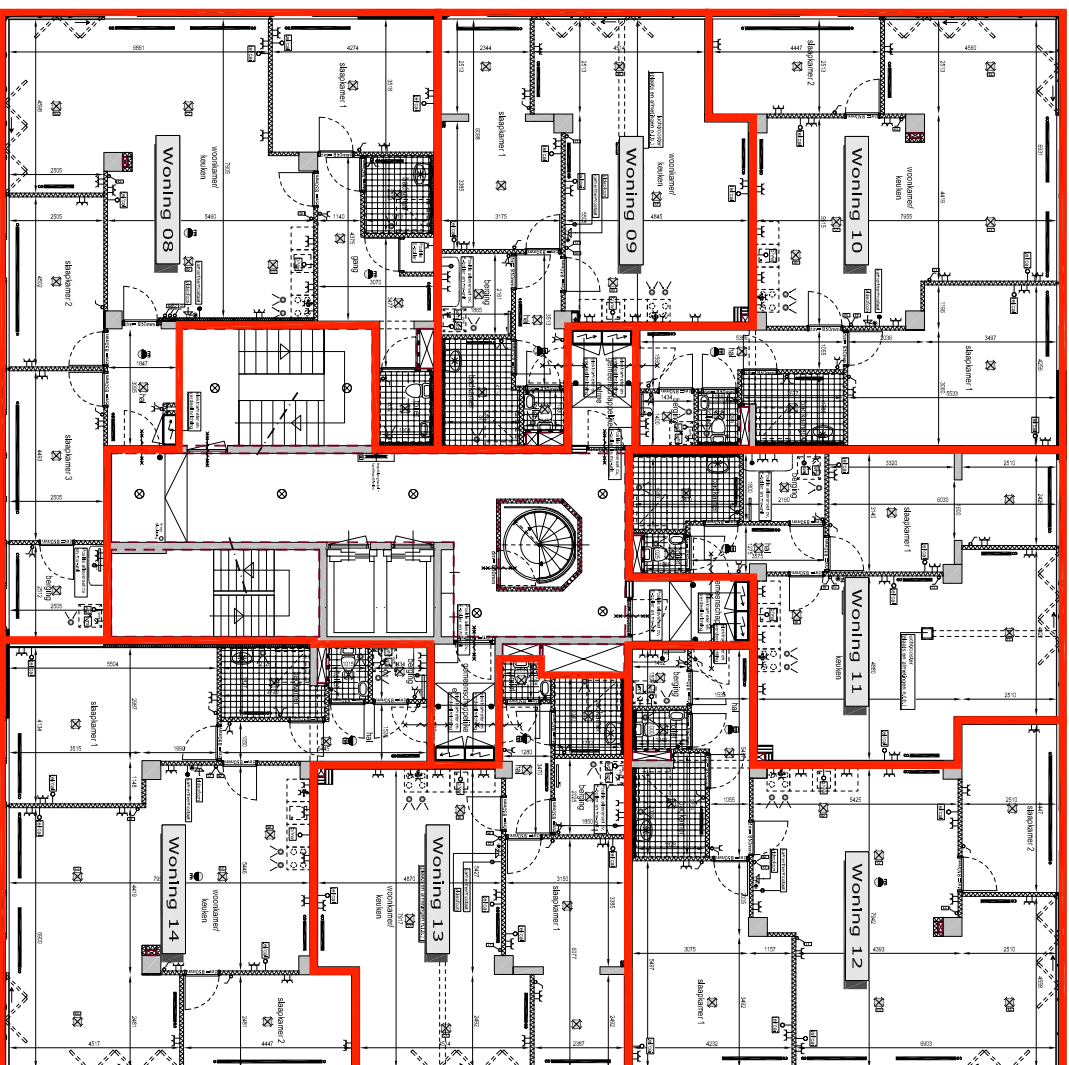

A & i
architecten
 Kochstede - Haarlem
 project
 opdrachtgever DMV Vastgoed B.V.

Overzicht - 3e verdieping

schaal	1:200	datum	13-12-2017
formaat	A4	gewijzigd	
project n.r.	1434	fase	VT
		tek.n.r.	3.00
		uitgave	

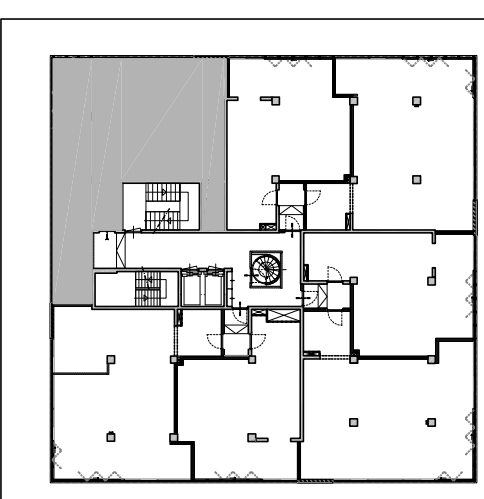
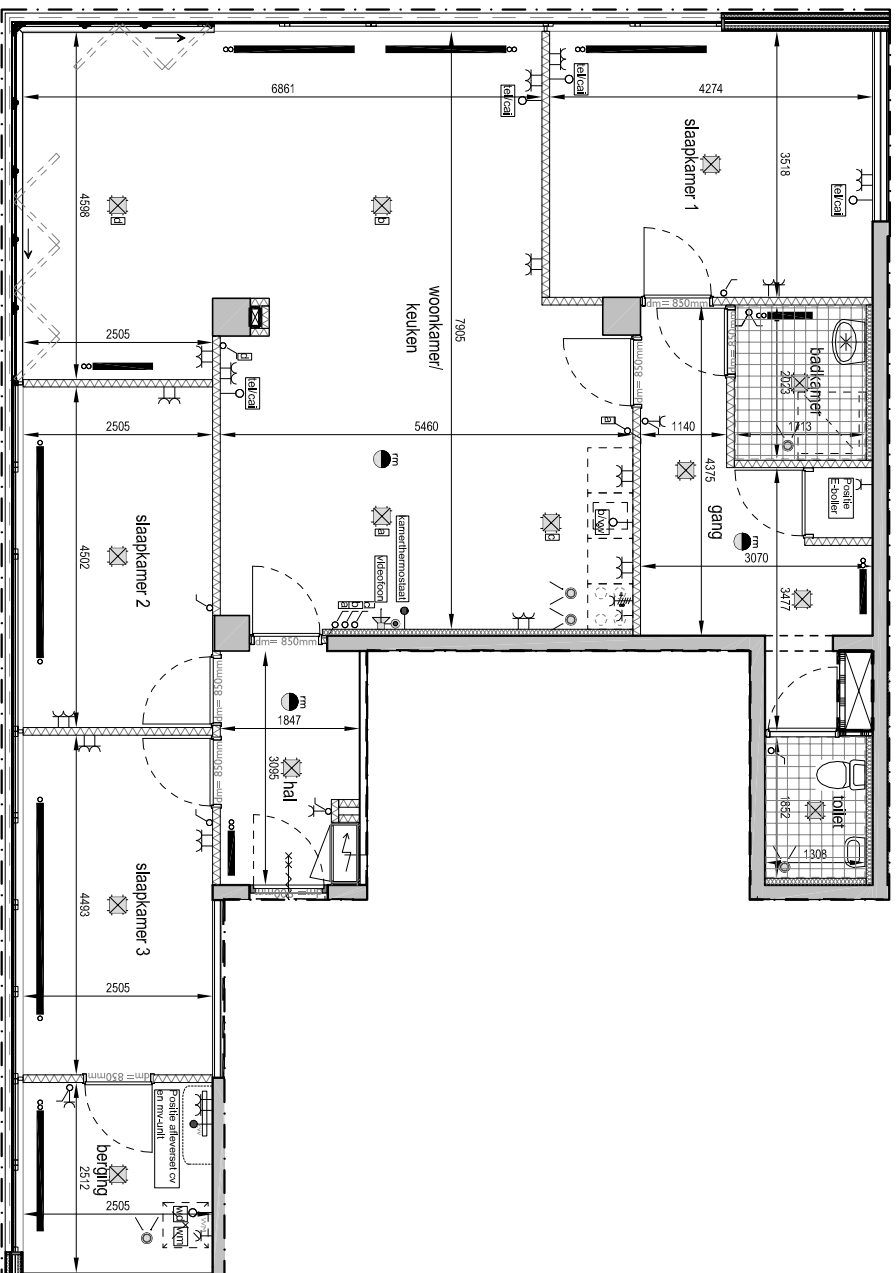


A & i
architecten

project Kochstede - Haarlem
opdrachtgever DMV Vastgoed B.V.

2e verdieping
Woning 01 - Plattegrond

schaal 1:100 datum 13-12-2017
formaat A4 gewijzigd
project nr. 1434 VT tek.nr. uitgave


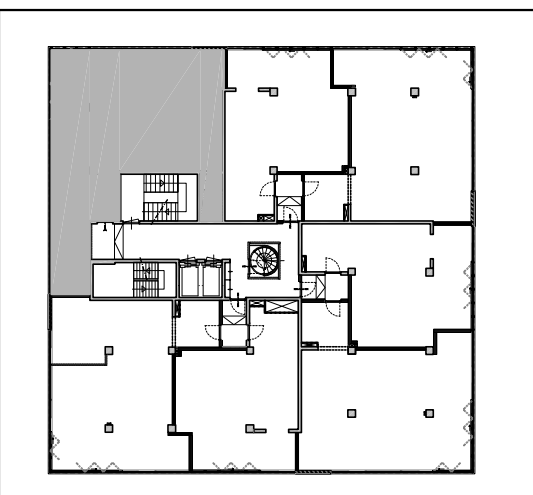
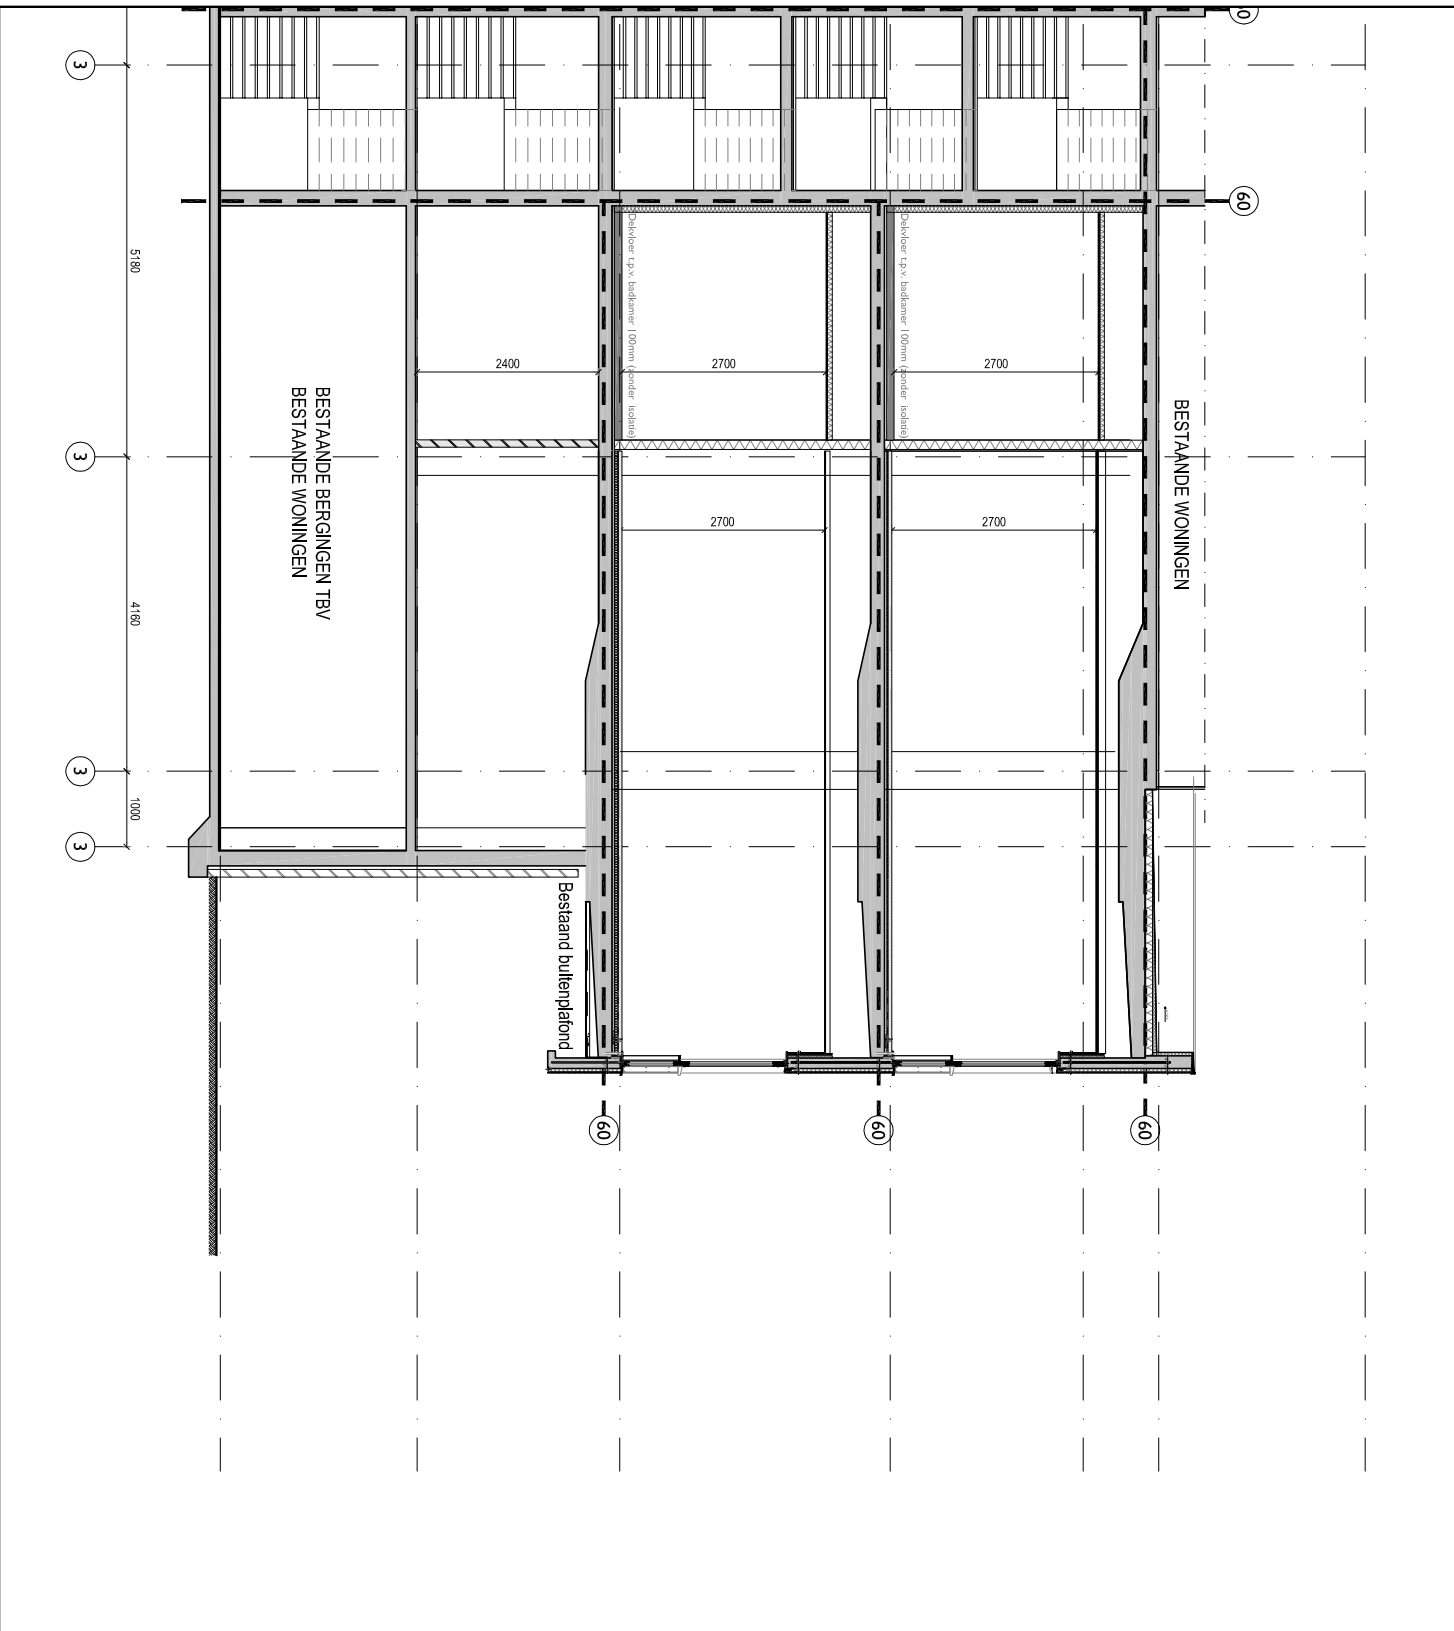


A & i
architecten

project Kochstede - Haarlem
opdrachtgever DMV Vastgoed B.V.

2e verdieping
Woning 01 - Doorsnede

schaal 1:100 datum 13-12-2017
formaat A4 gewijzigd
project nr. 1434 fase VT tek.nr. 1.02 uitgave

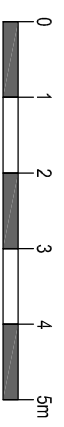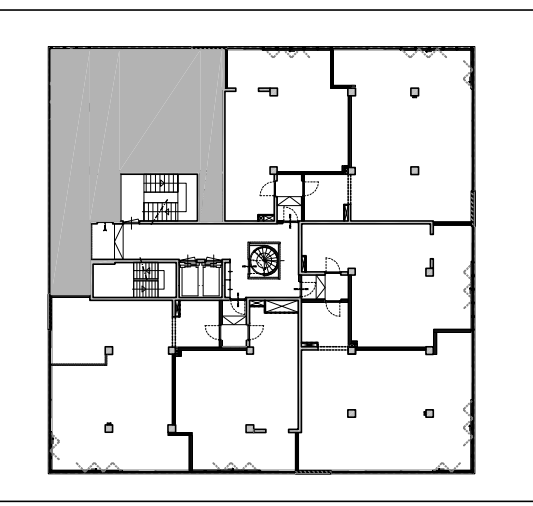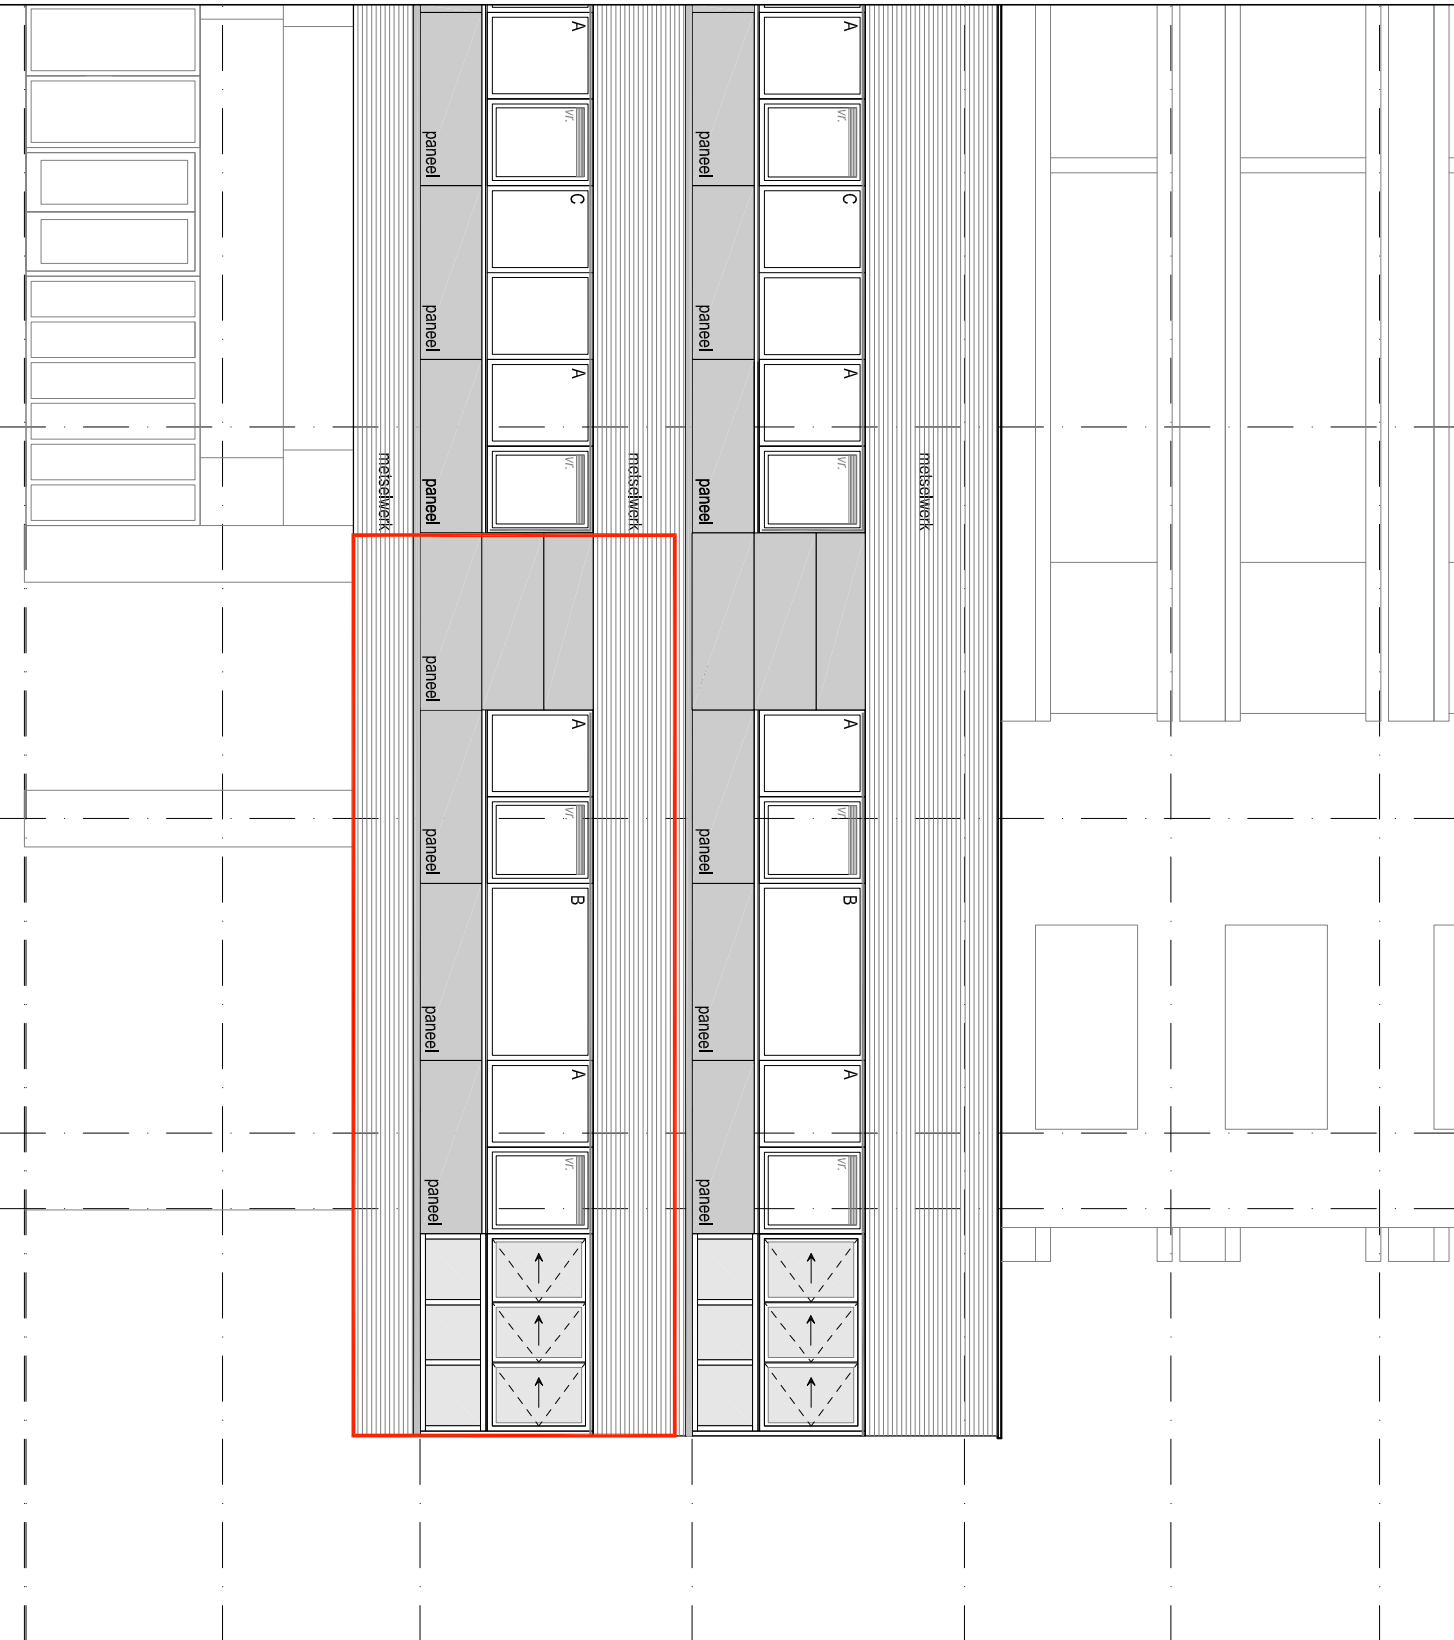


A & i
architecten


project Kochstede - Haarlem
opdrachtgever DMV Vastgoed B.V.

2e verdieping
Woning 01 - Gevels

schaal 1:100 datum 13-12-2017
formaat A4 gewijzigd
project nr. 1434 VT tel.nr. uitgave

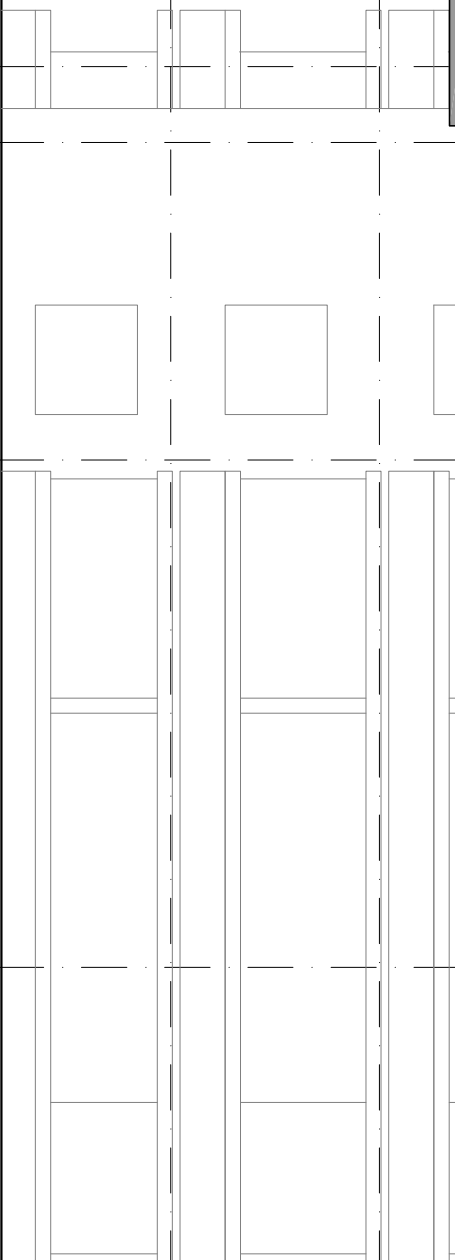

meiselswerk

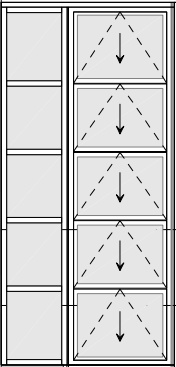

A



B



A



C



A



A



A

paneel


paneel

paneel

paneel

paneel


meiselswerk

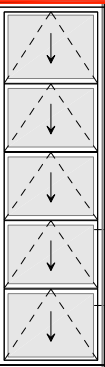


A




B

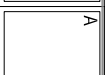

A

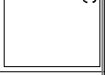

C

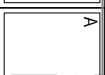

A



A

paneel

paneel

paneel




paneel




paneel

paneel

paneel

meiselswerk

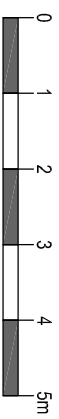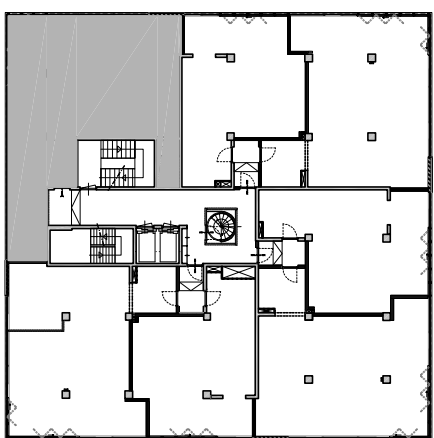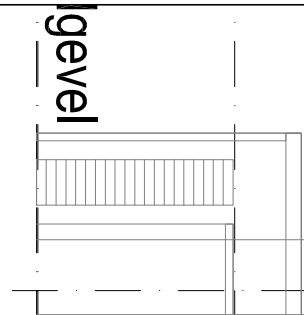

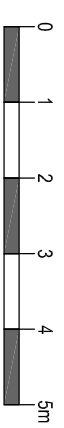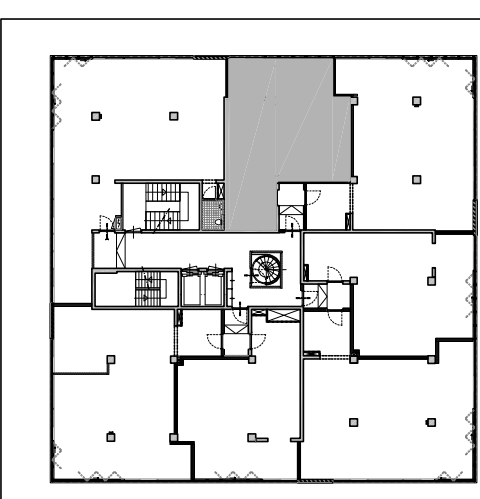
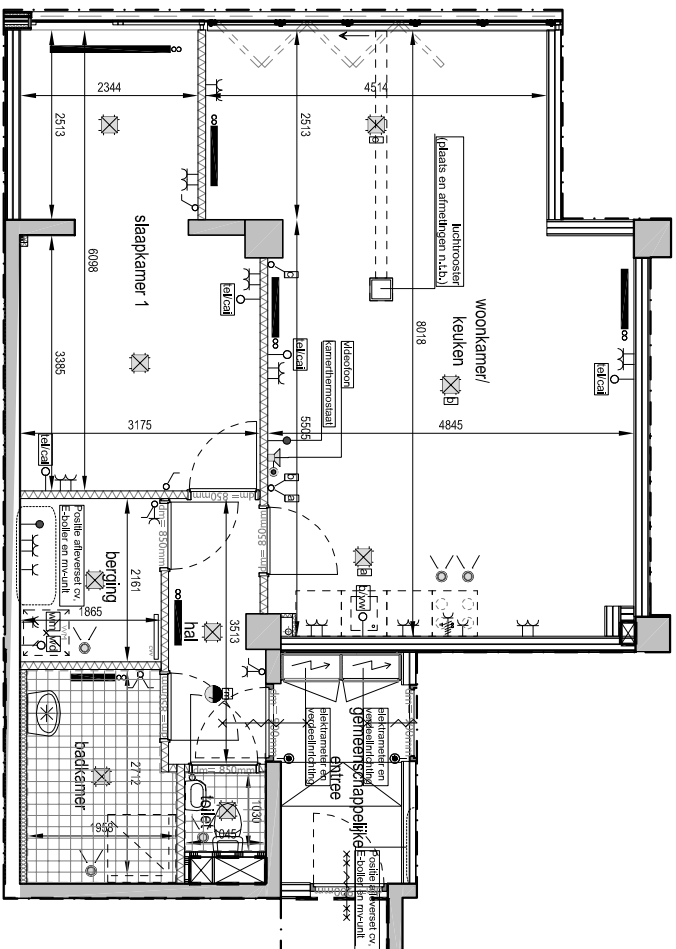


A & i
architecten

project Kochstede - Haarlem
opdrachtgever DMV Vastgoed B.V.

2e verdieping
Woning 02 - Plattegrond

schaal 1:100 datum 13-12-2017
formaat A4 gewijzigd
project nr. 1434 VT tek.nr. 2.01 uitgave



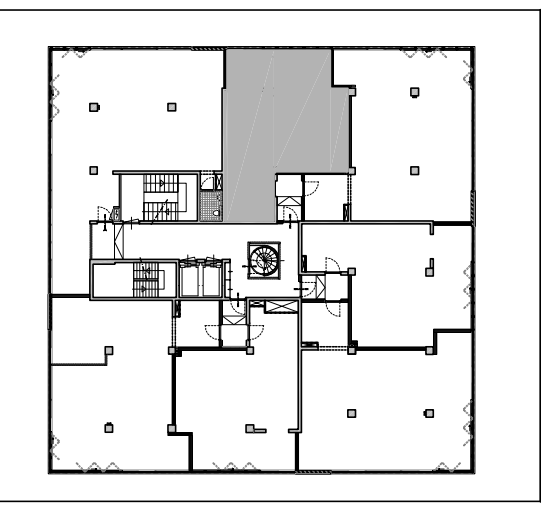
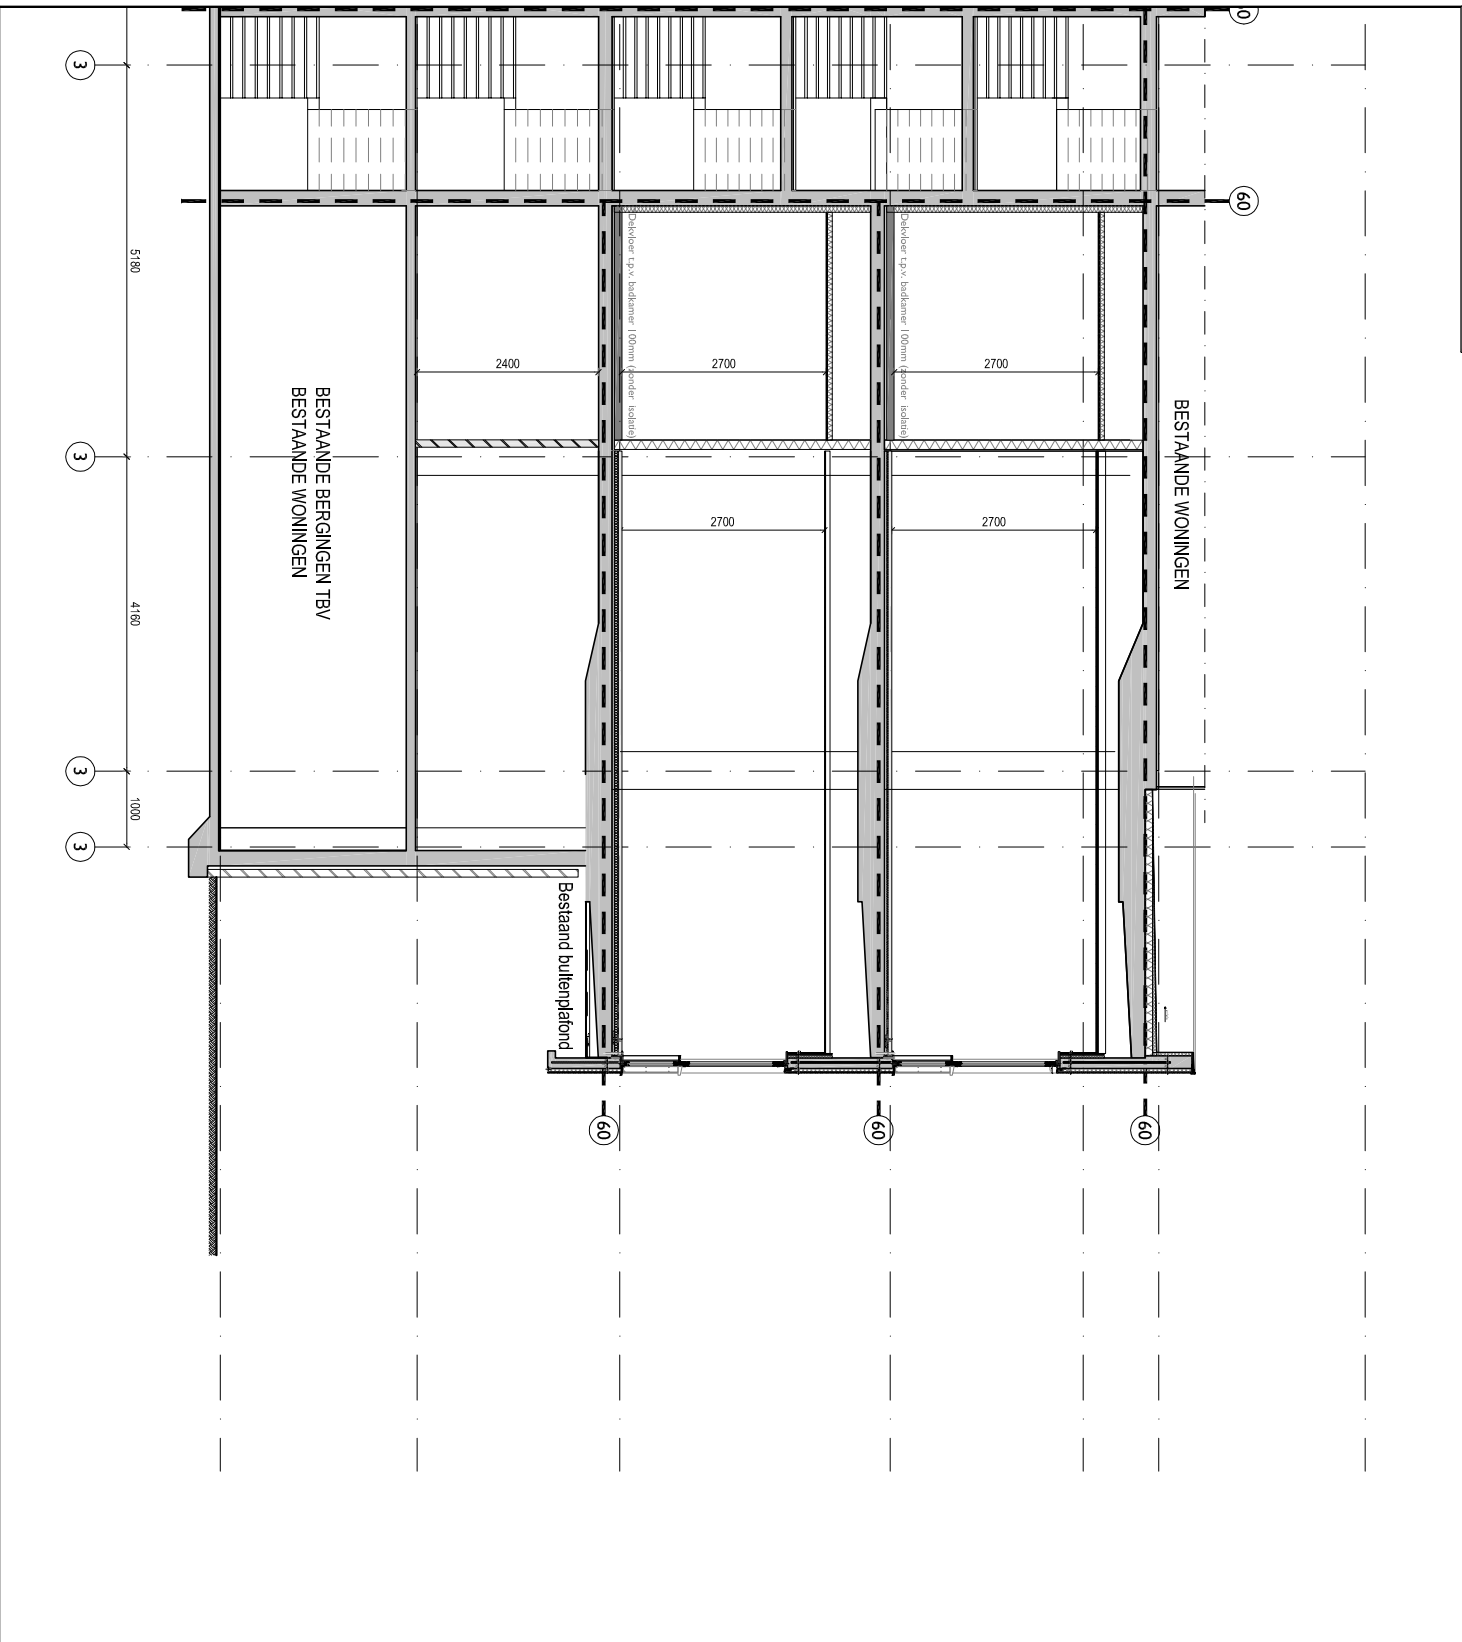


A & i
architecten

project Kochstede - Haarlem
opdrachtgever DMV Vastgoed B.V.

2e verdieping
Woning 02 - Doorsnede

schaal 1:100 datum 13-12-2017
formaat A4 gewijzigd
project nr. 1434 fase VT tek.nr. 2.02 uitgave

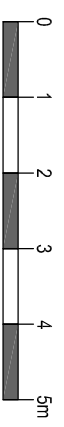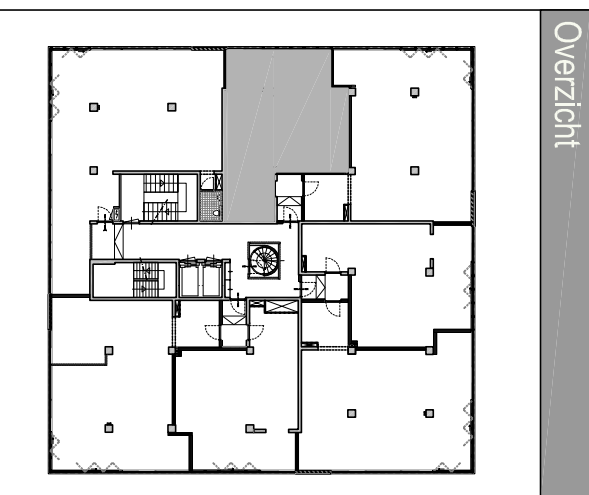
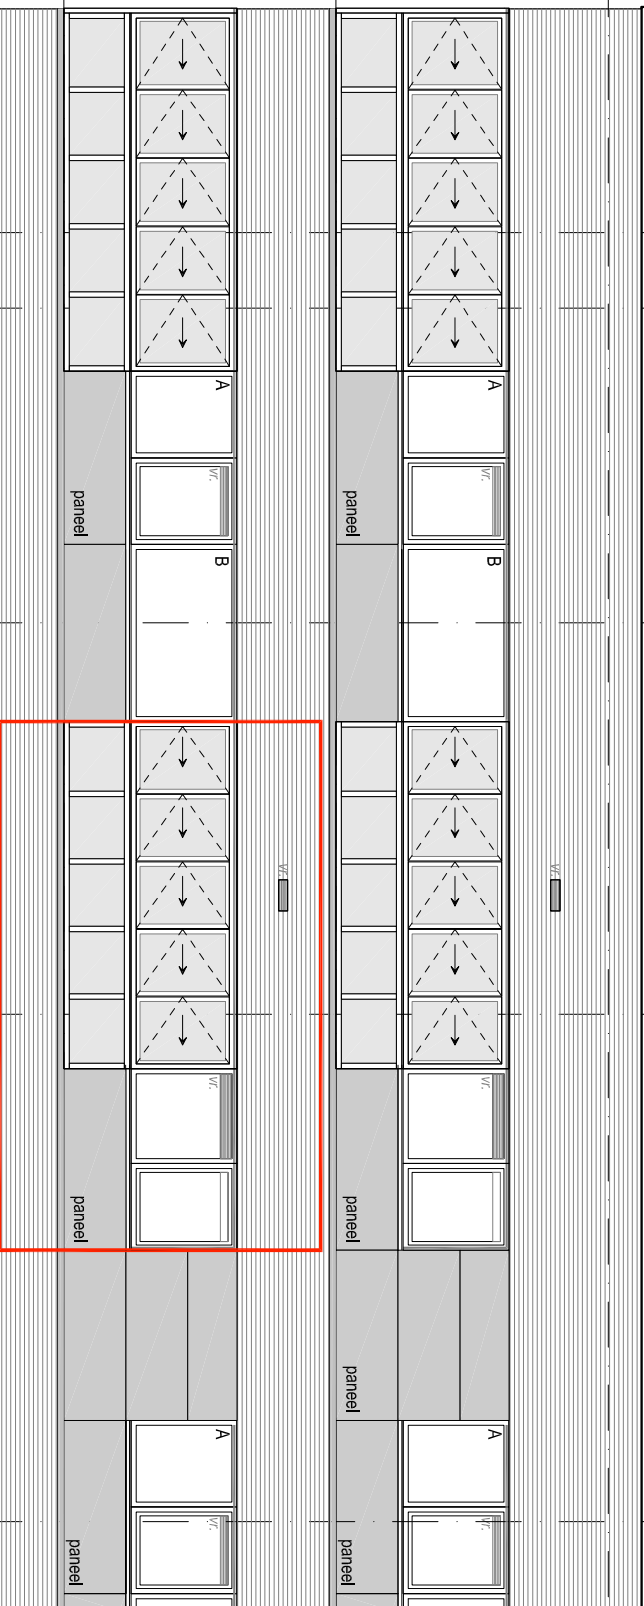
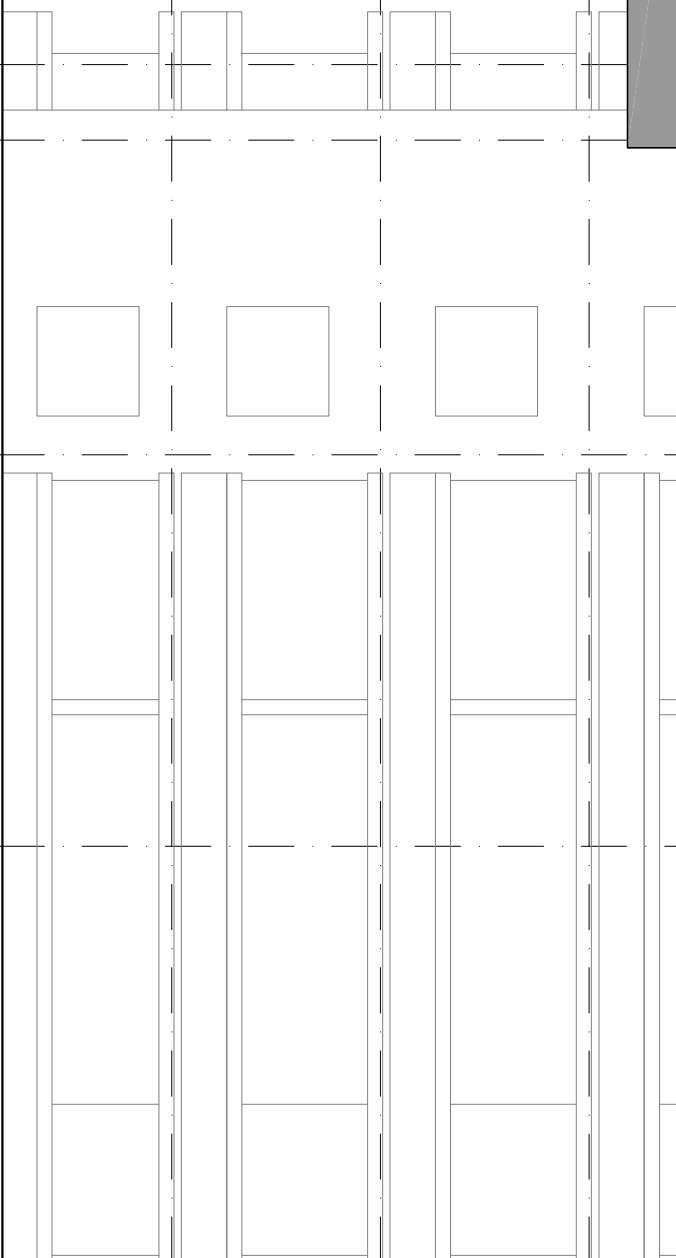


A & i
architecten

project Kochstede - Haarlem
opdrachtgever DMV Vastgoed B.V.

2e verdieping
Woning 02 - Gevels

schaal 1:100 datum 13-12-2017
formaat A4 gewijzigd
project nr. 1434 fase VT tek.nr. 2.03 uitgave

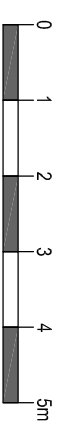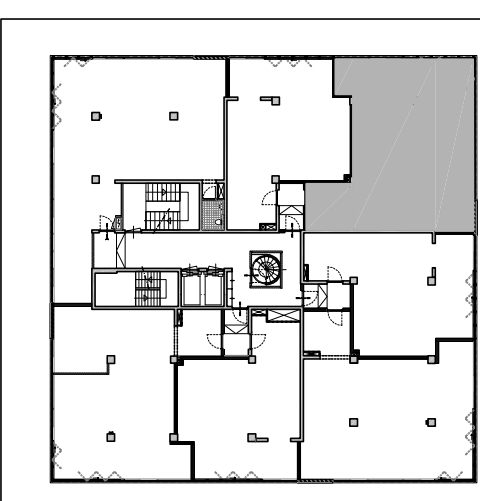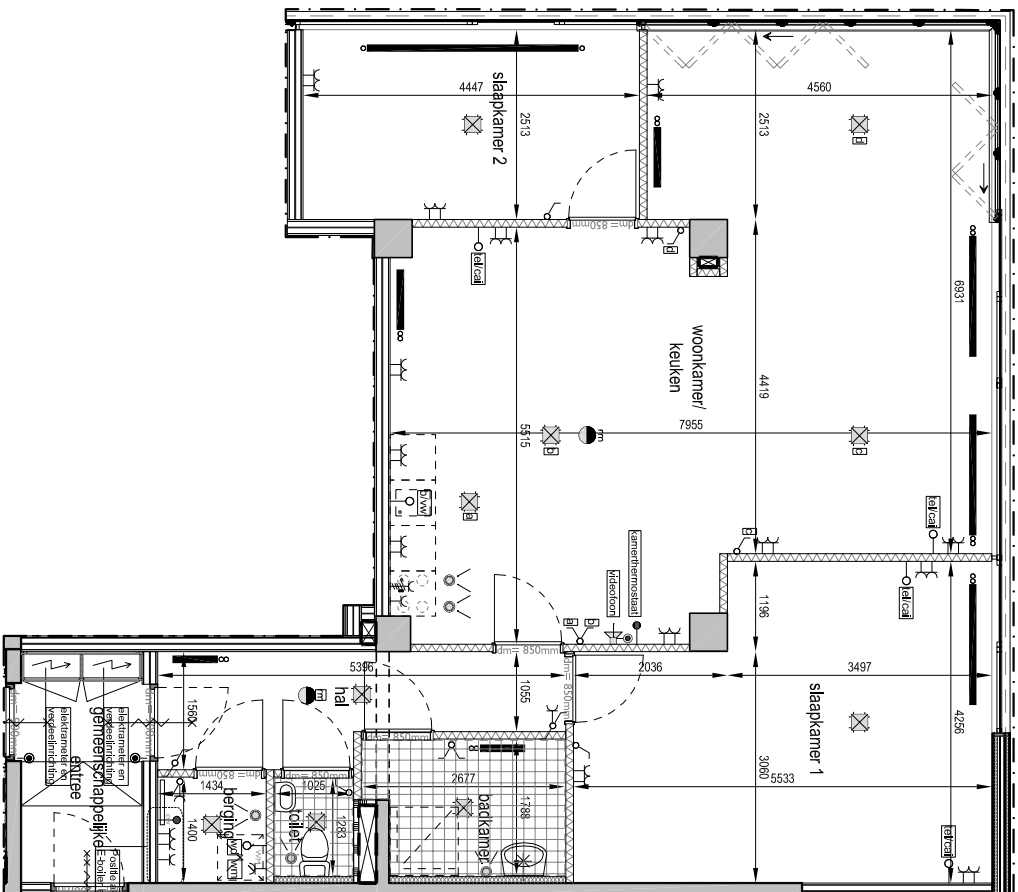



A & i
architecten

project Kochstede - Haartem
opdrachtgever DMV Vastgoed B.V.

2e verdieping
Woning 03 - Plattegrond

schaal 1:100 datum 13-12-2017

formaat A4 gewijzigd
project nr. 1434 VT tek.nr. 3.01 uitgave

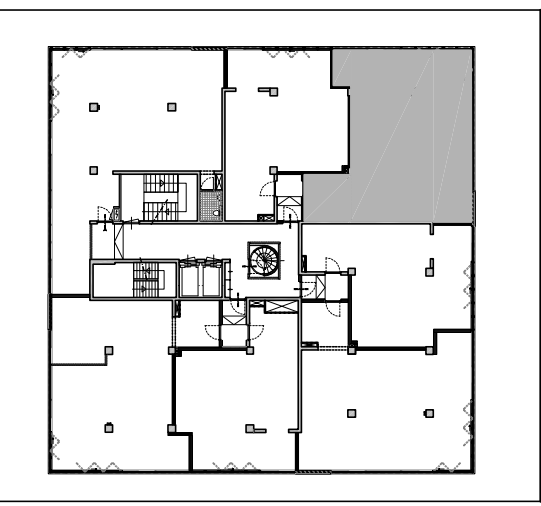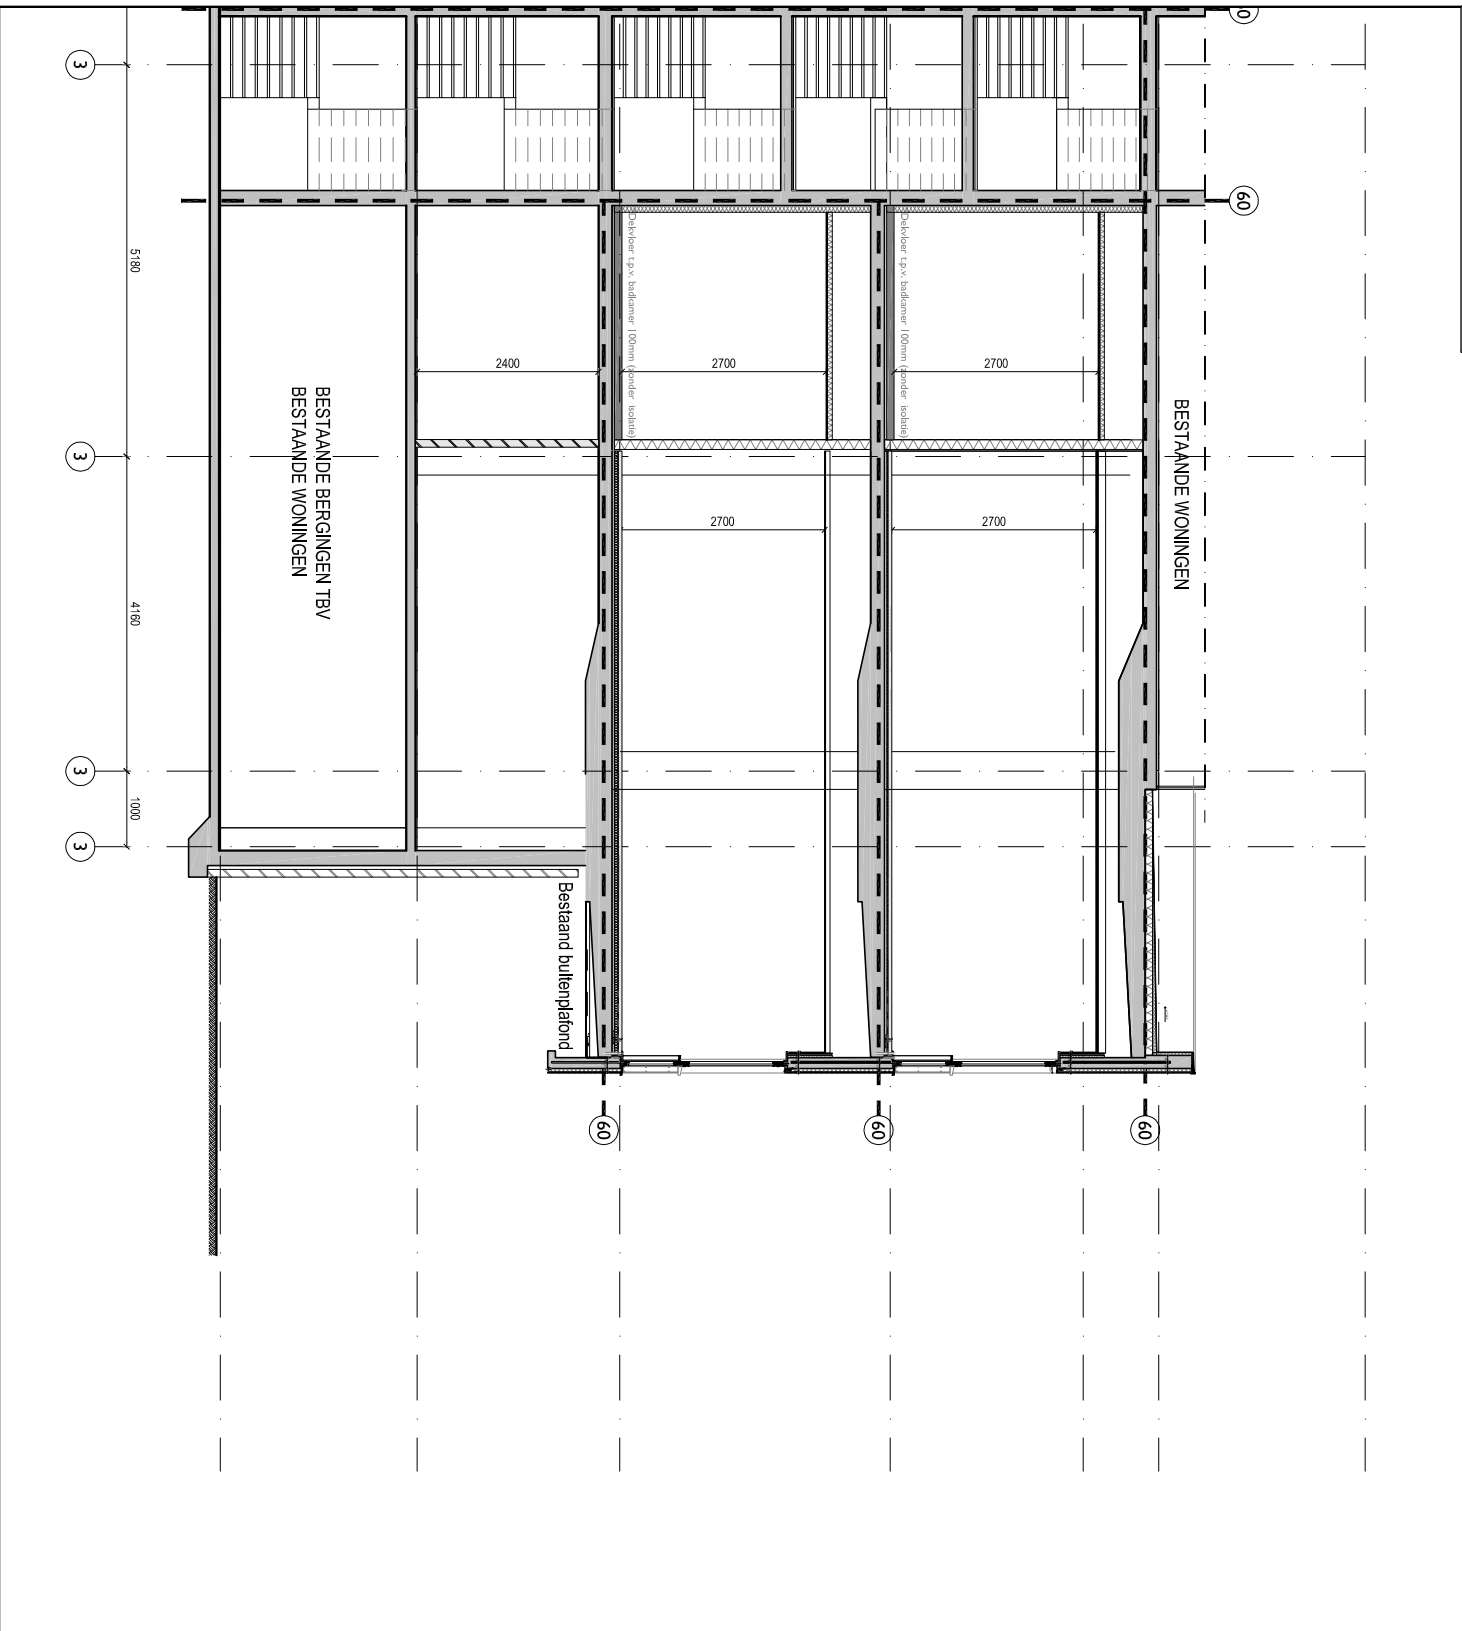



A & i
architecten

project Kochstede - Haarlem
 opdrachtgever DMV Vastgoed B.V.

2e verdieping
 Woning 03 - Doorsnede

schaal 1:100 datum 13-12-2017

formaat A4 gewijzigd
 project nr. 1434 VT tek.nr. 3.02 uitgave

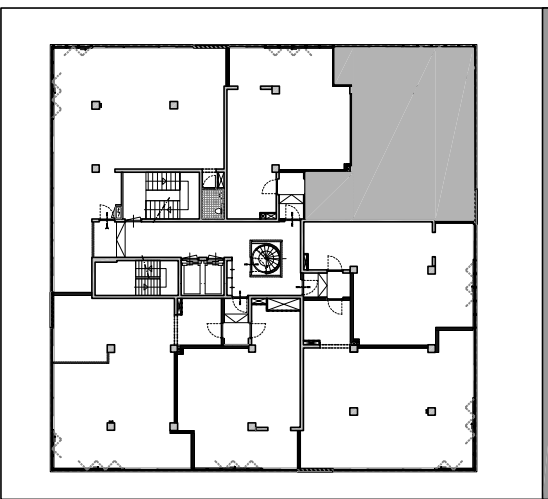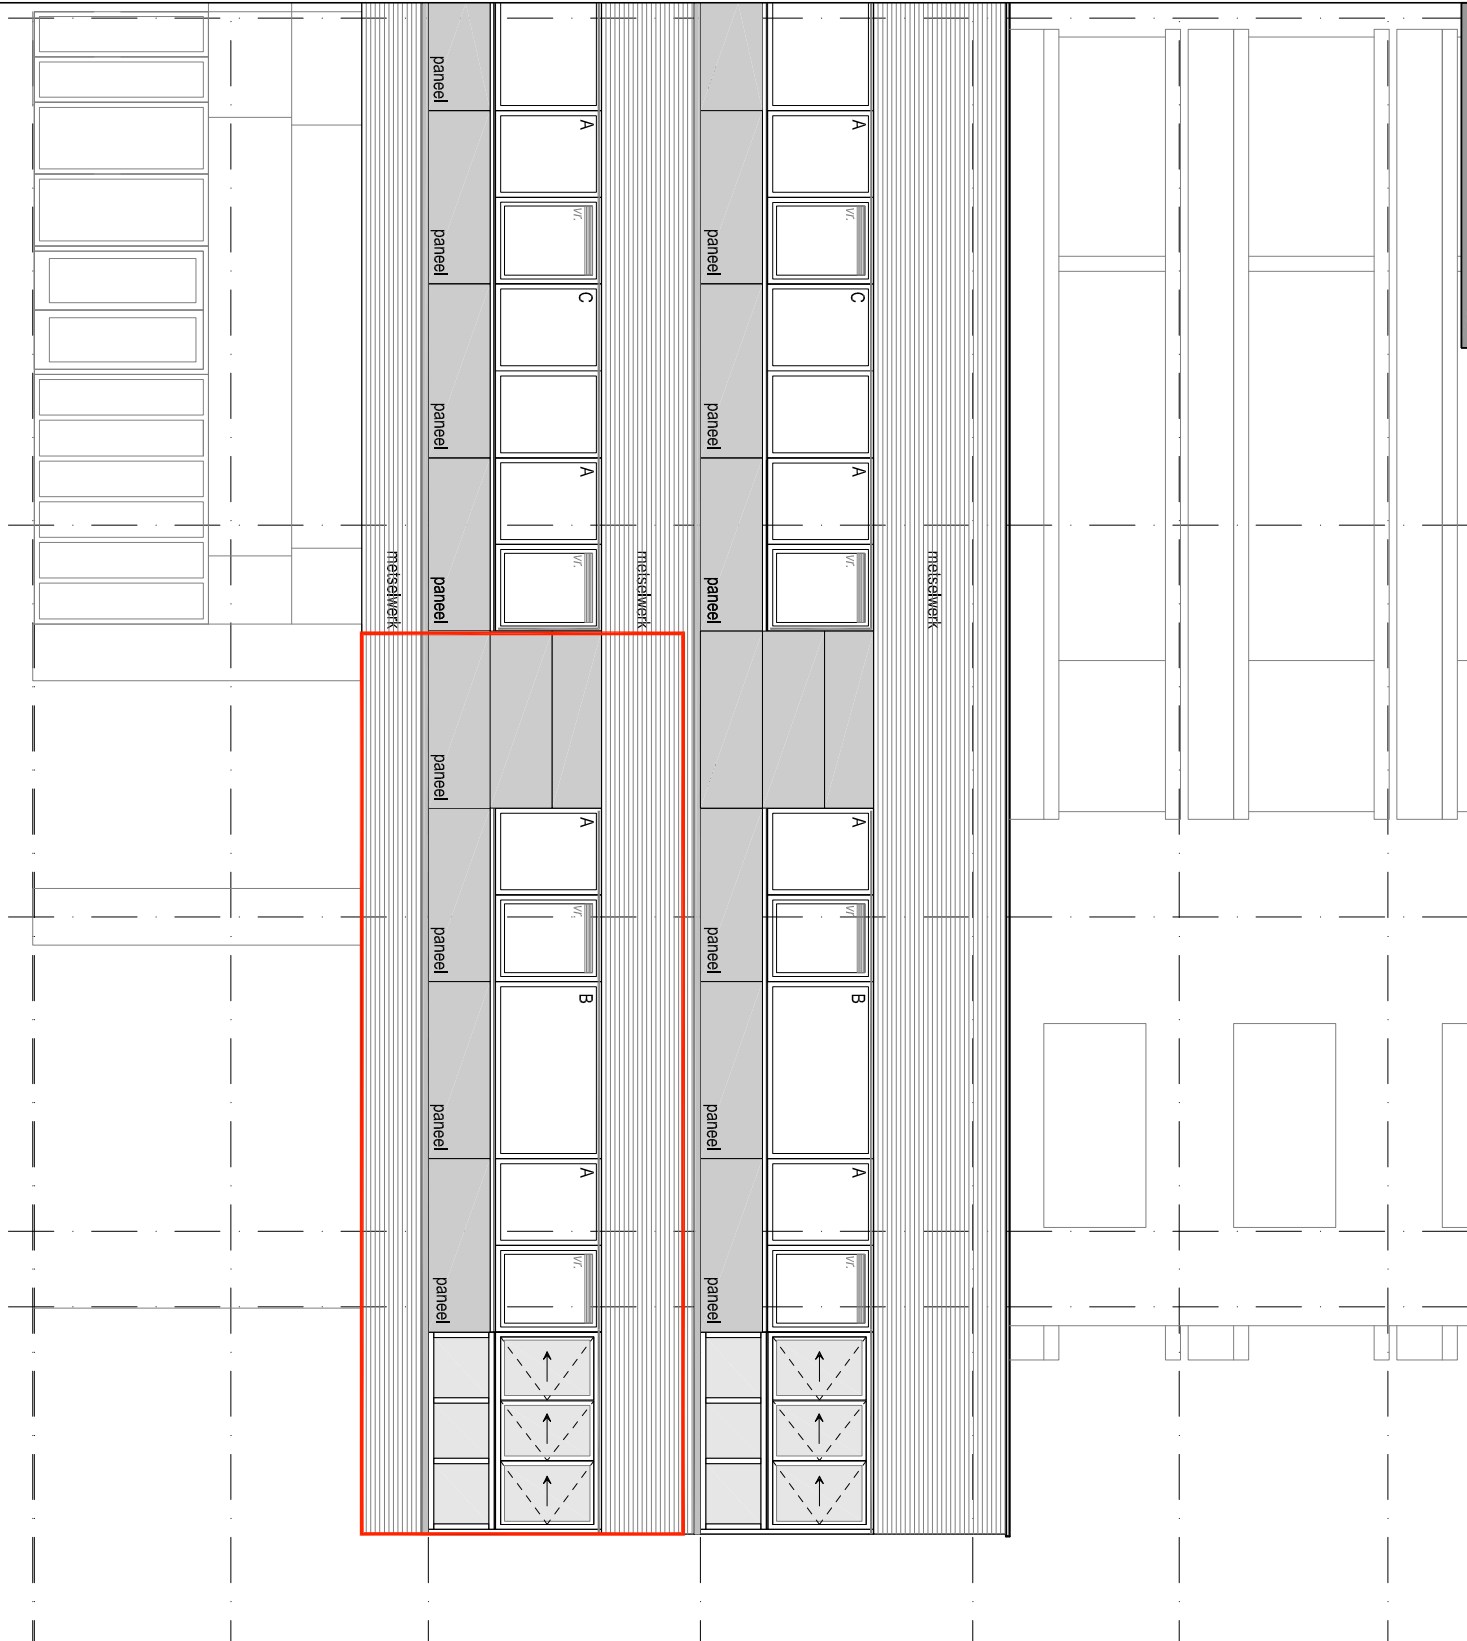

project Kochstede - Haarlem
opdrachtgever DMV Vastgoed B.V.





2e verdieping
Woning 03 - Gevels

schaal 1:100 datum 13-12-2017
formaat A4 gewijzigd
project nr. 1434 fase VT tel.nr. uitgrave

1434

VT

3.03

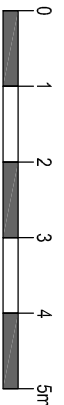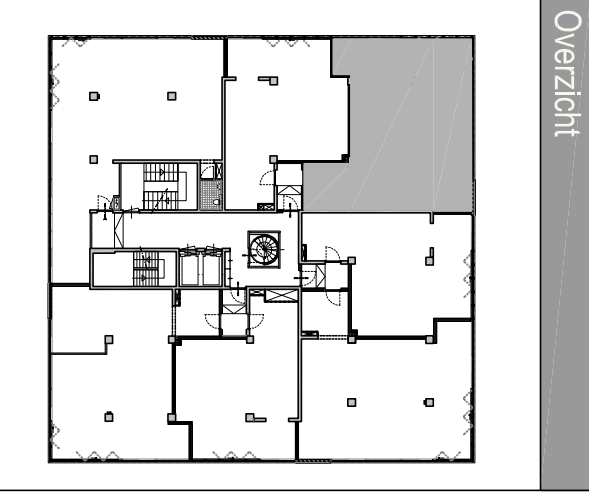
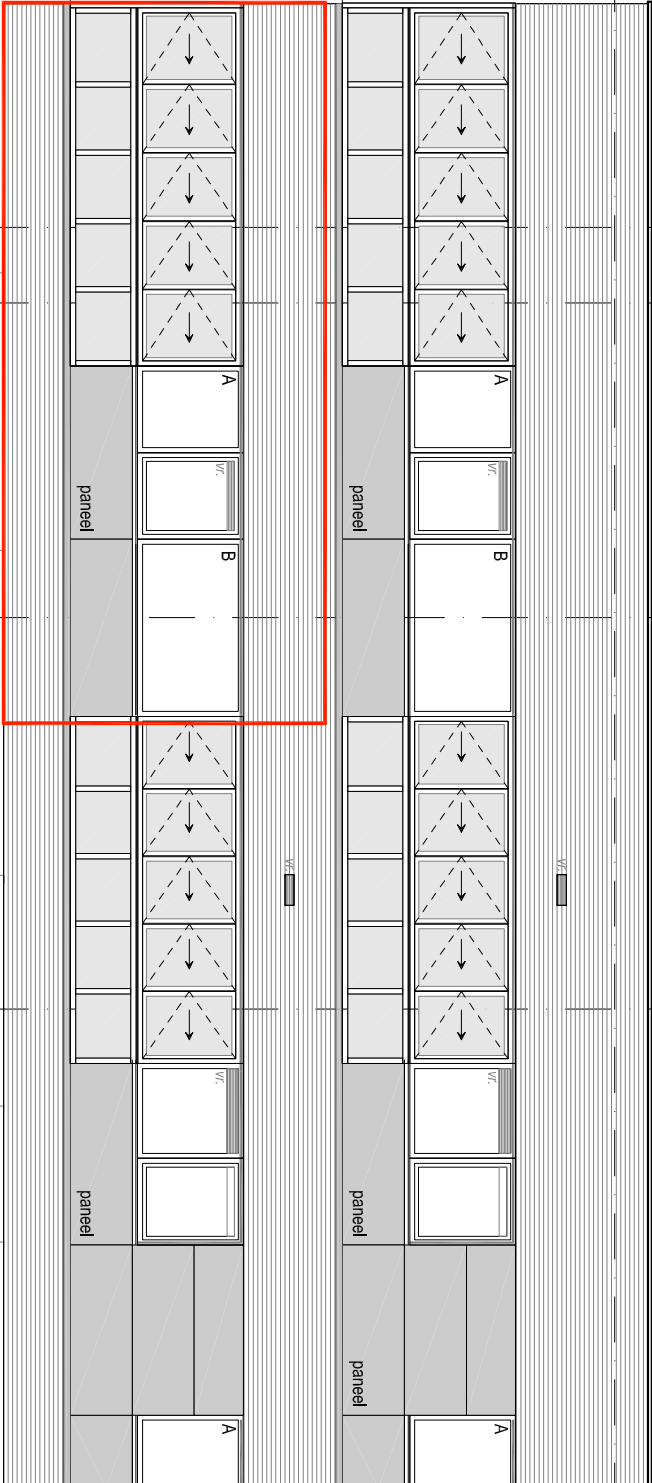
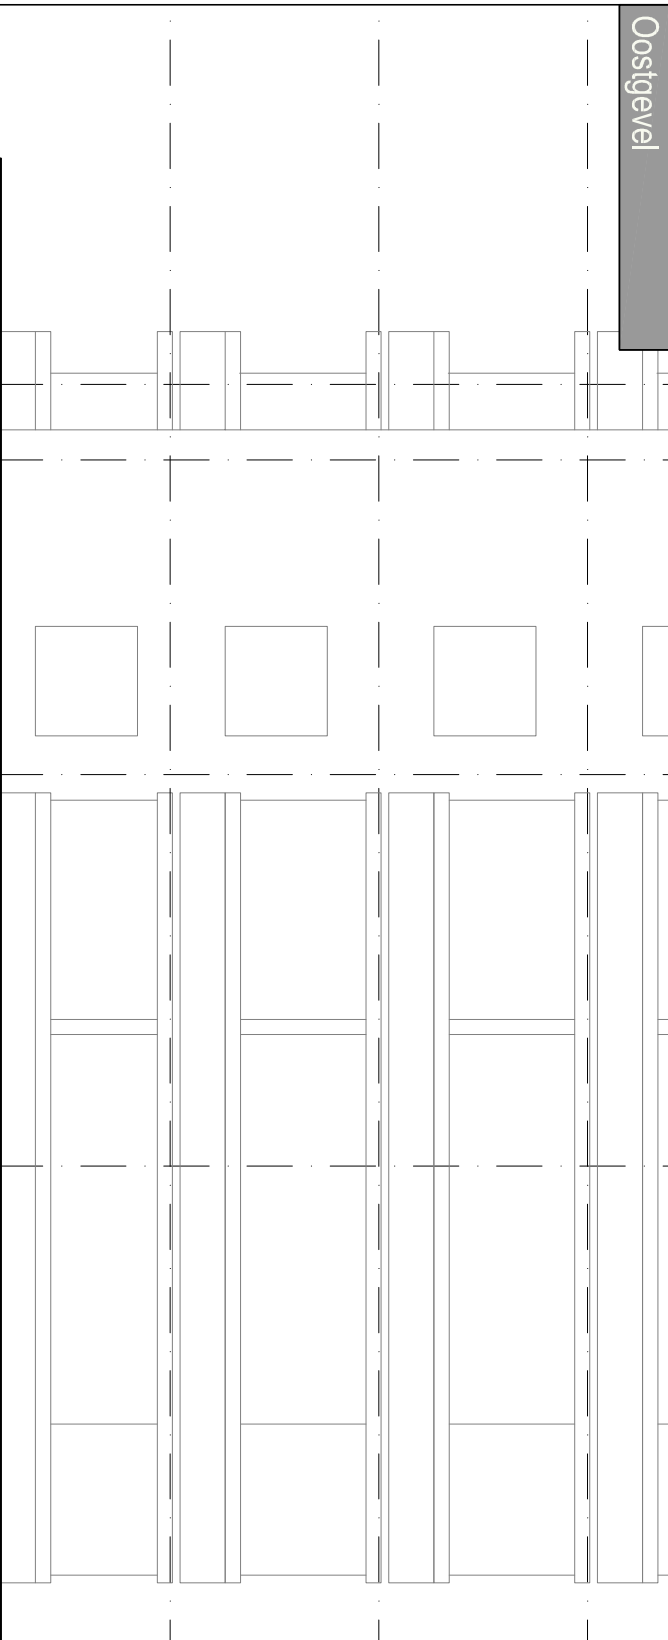


A & i
architecten

project Kochstede - Haarlem
opdrachtgever DMV Vastgoed B.V.

2e verdieping
Woning 03 - Gevels

schaal 1:100 datum 13-12-2017
formaat A4 gewijzigd
project nr. 1434 fase VT tek.nr. 3.04 uitgave

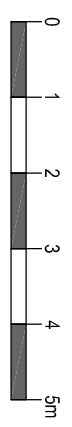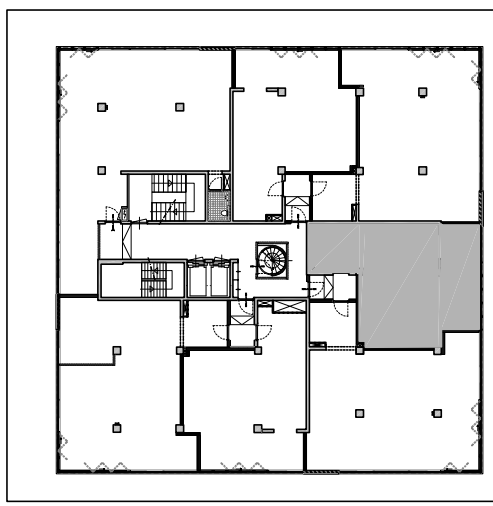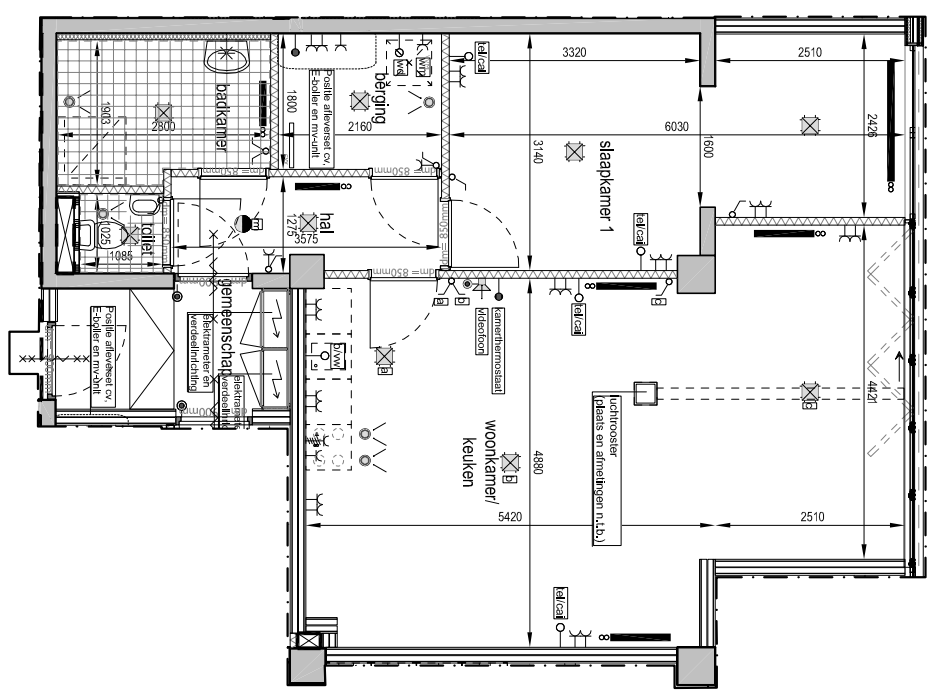

A & i
architecten



project Kochstede - Haarlem
opdrachtgever DMV Vastgoed B.V.

2e verdieping
Woning 04 - Plattegrond

schaal 1:100 datum 13-12-2017

formaat A4 gewijzigd

project nr.	1434	fase	VT	tek.nr.	4.01	uitgave
-------------	------	------	----	---------	------	---------

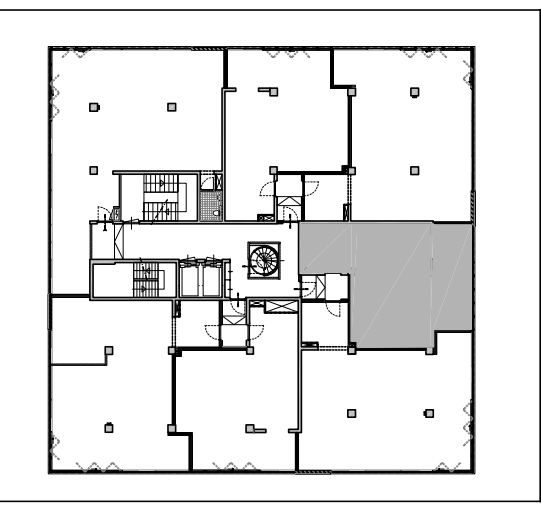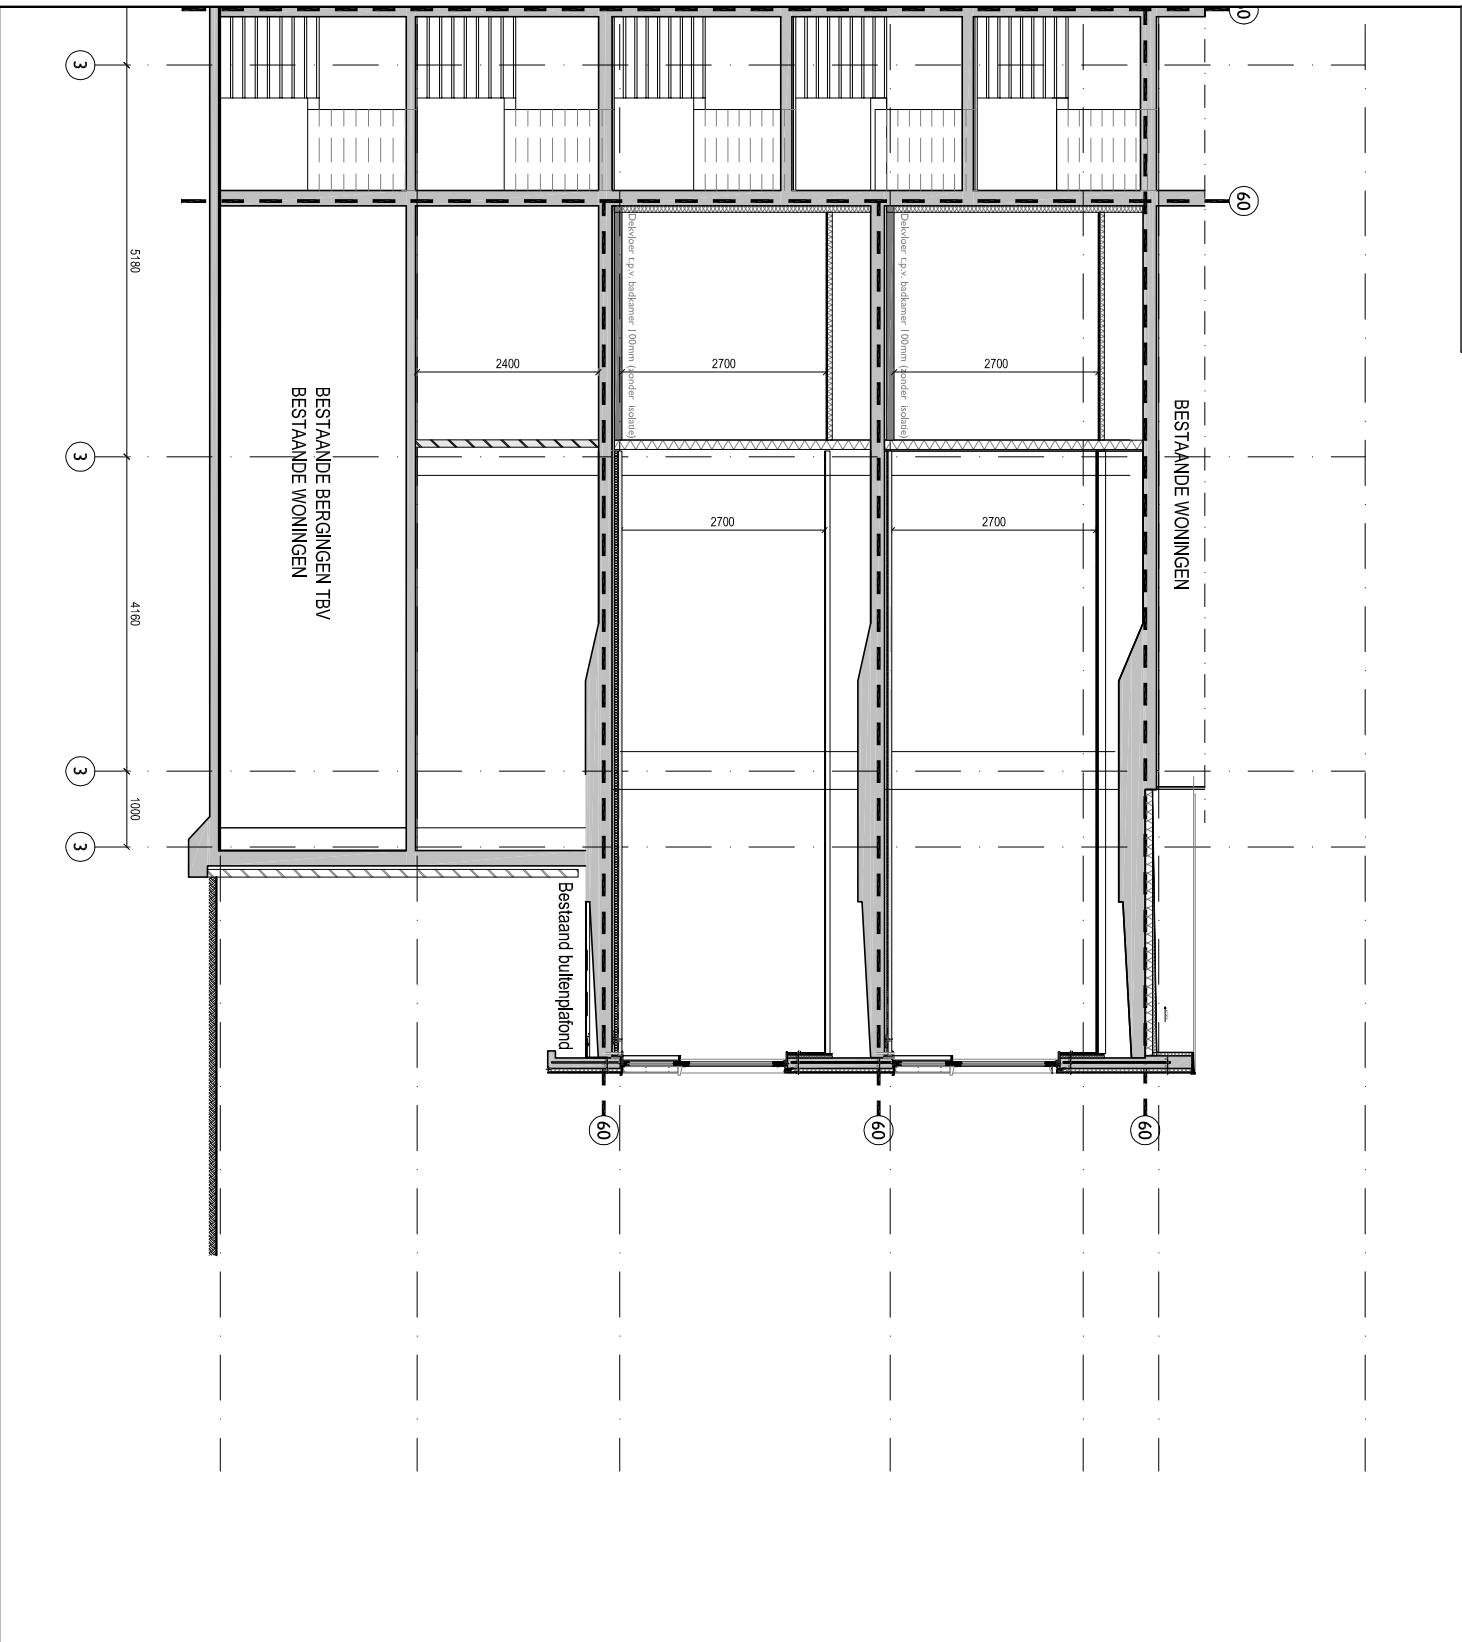




A & i
architecten

project Kochstede - Haarlem
opdrachtgever DMV Vastgoed B.V.

2e verdieping
Woning 04 - Doorsnede

schaal 1:100 datum 13-12-2017
formaat A4 gewijzigd
project nr. 1434 fase VT tek.nr. uitgave

1434 VT 4.02

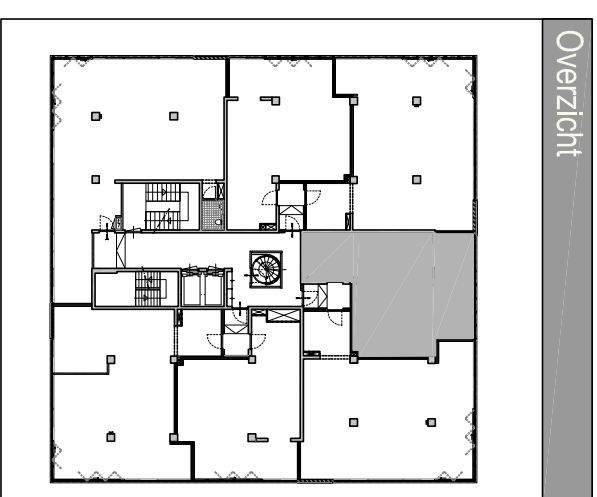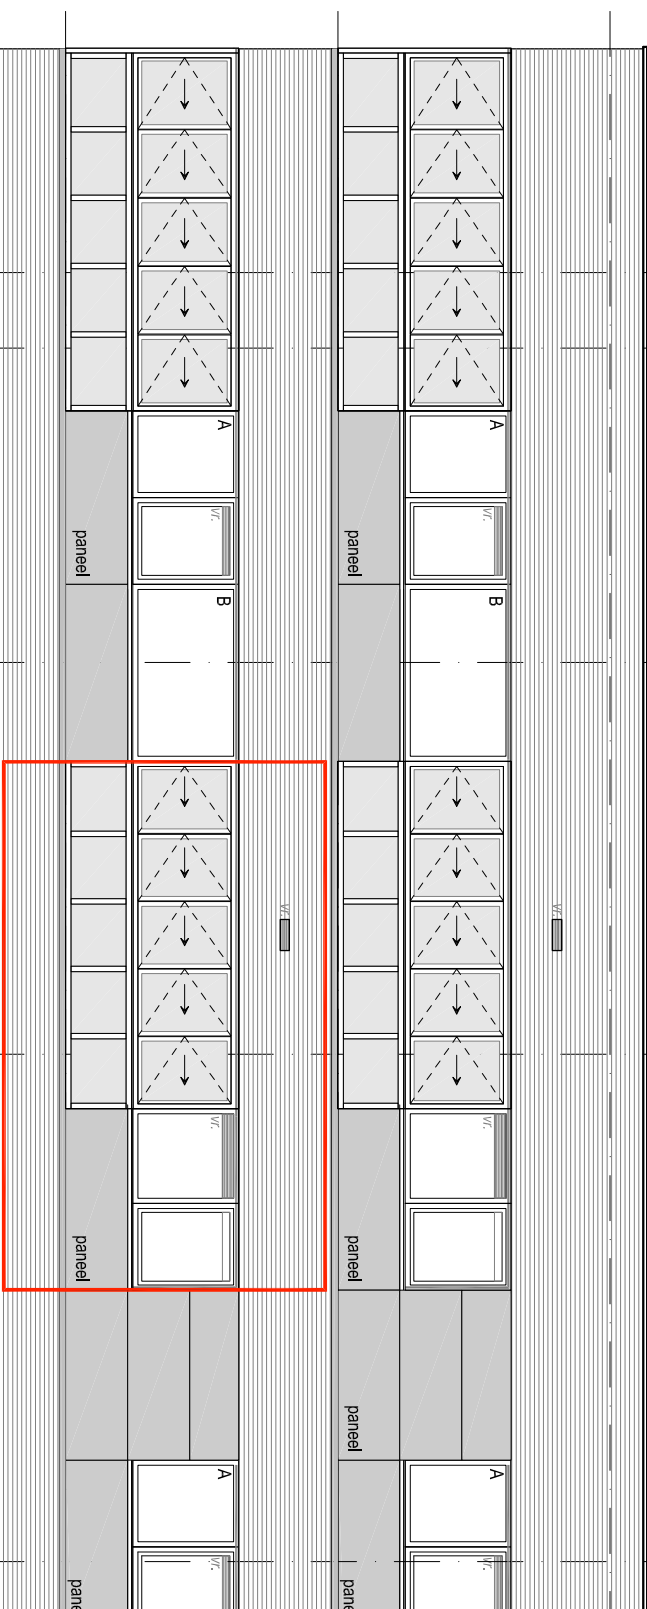
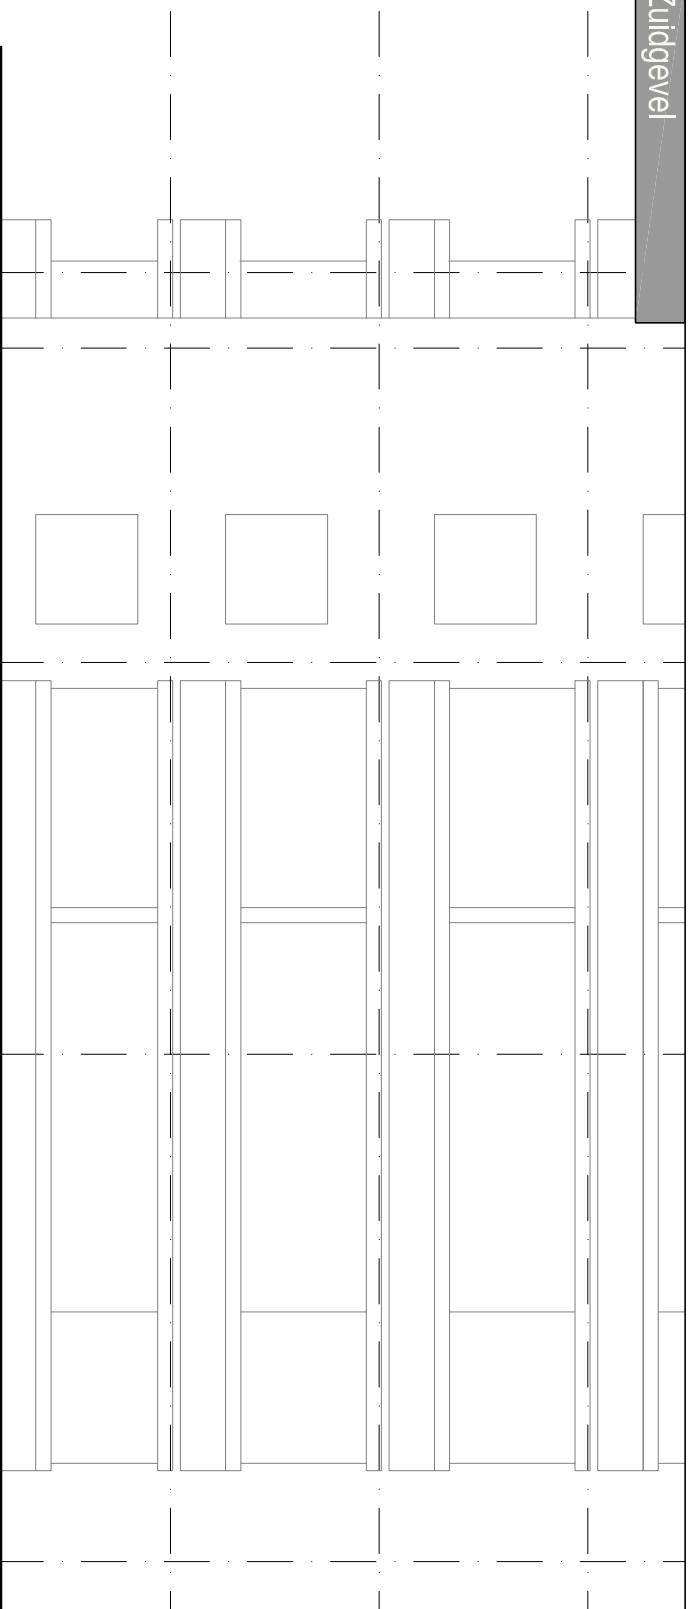


A & i
architecten

project Kochstede - Haarlem
opdrachtgever DMV Vastgoed B.V.

2e verdieping
Woning 04 - Gevels

schaal 1:100 datum 13-12-2017
formaat A4 gewijzigd
project.nr. 1434 fase VT tek.nr. 4.03 uitgave

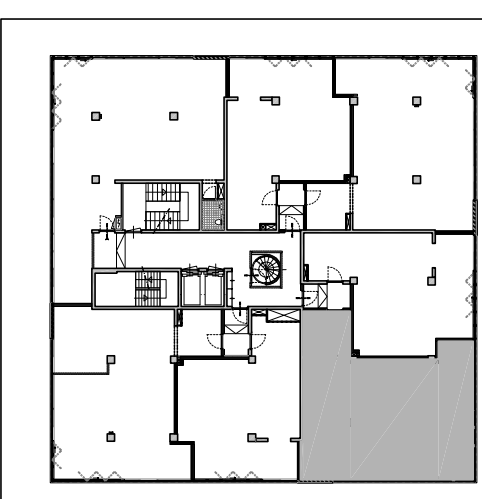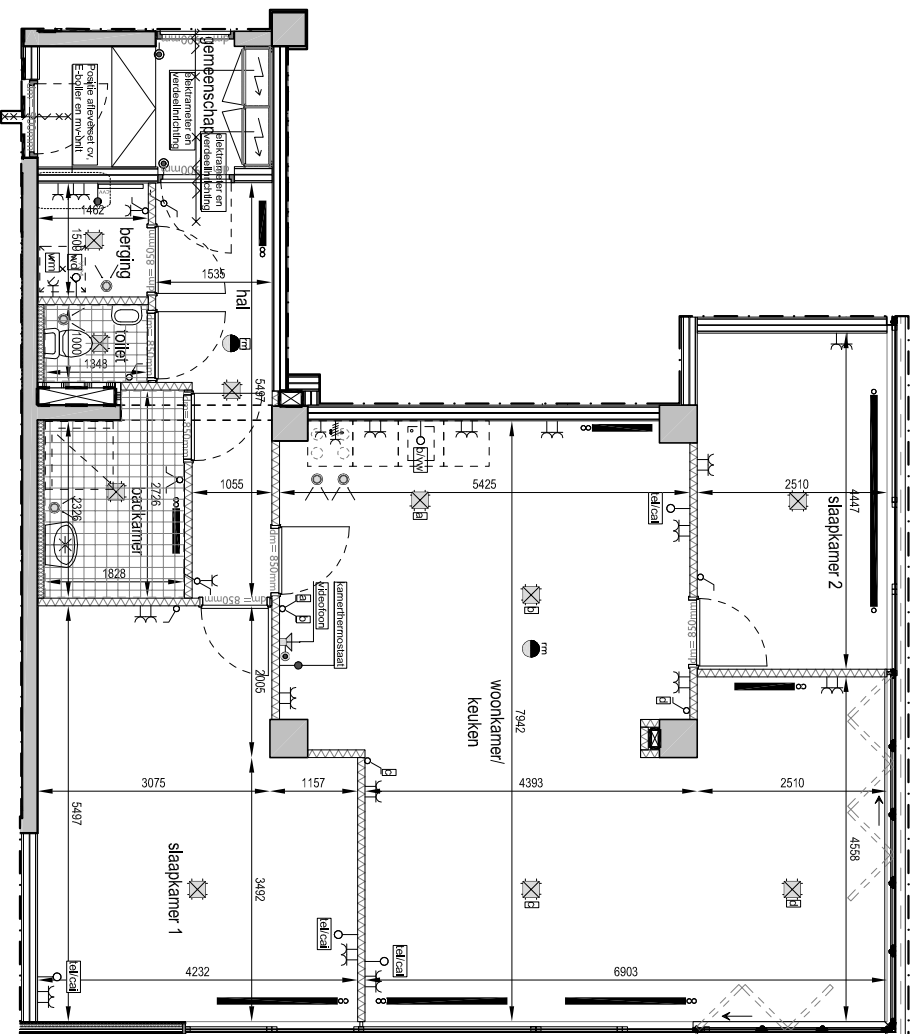

A & i
architecten

project Kochstede - Haarlem
opdrachtgever DMV Vastgoed B.V.

2e verdieping
Woning 05 - Plattegrond

schaal 1:100 datum 13-12-2017



formaat A4 gewijzigd
project nr. 1434 VT tel.nr. 5.01

fase uitgave

1434

VT

5.01


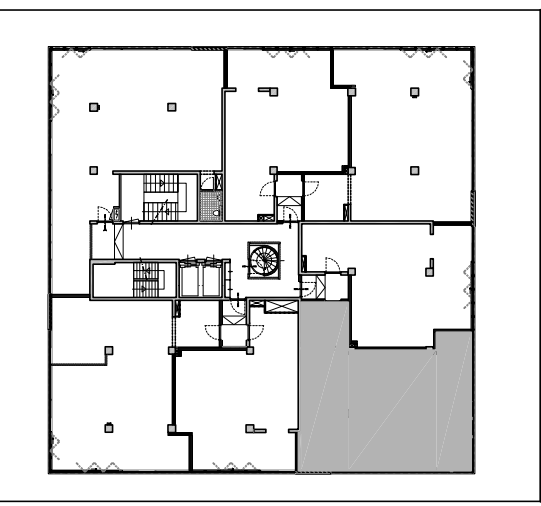
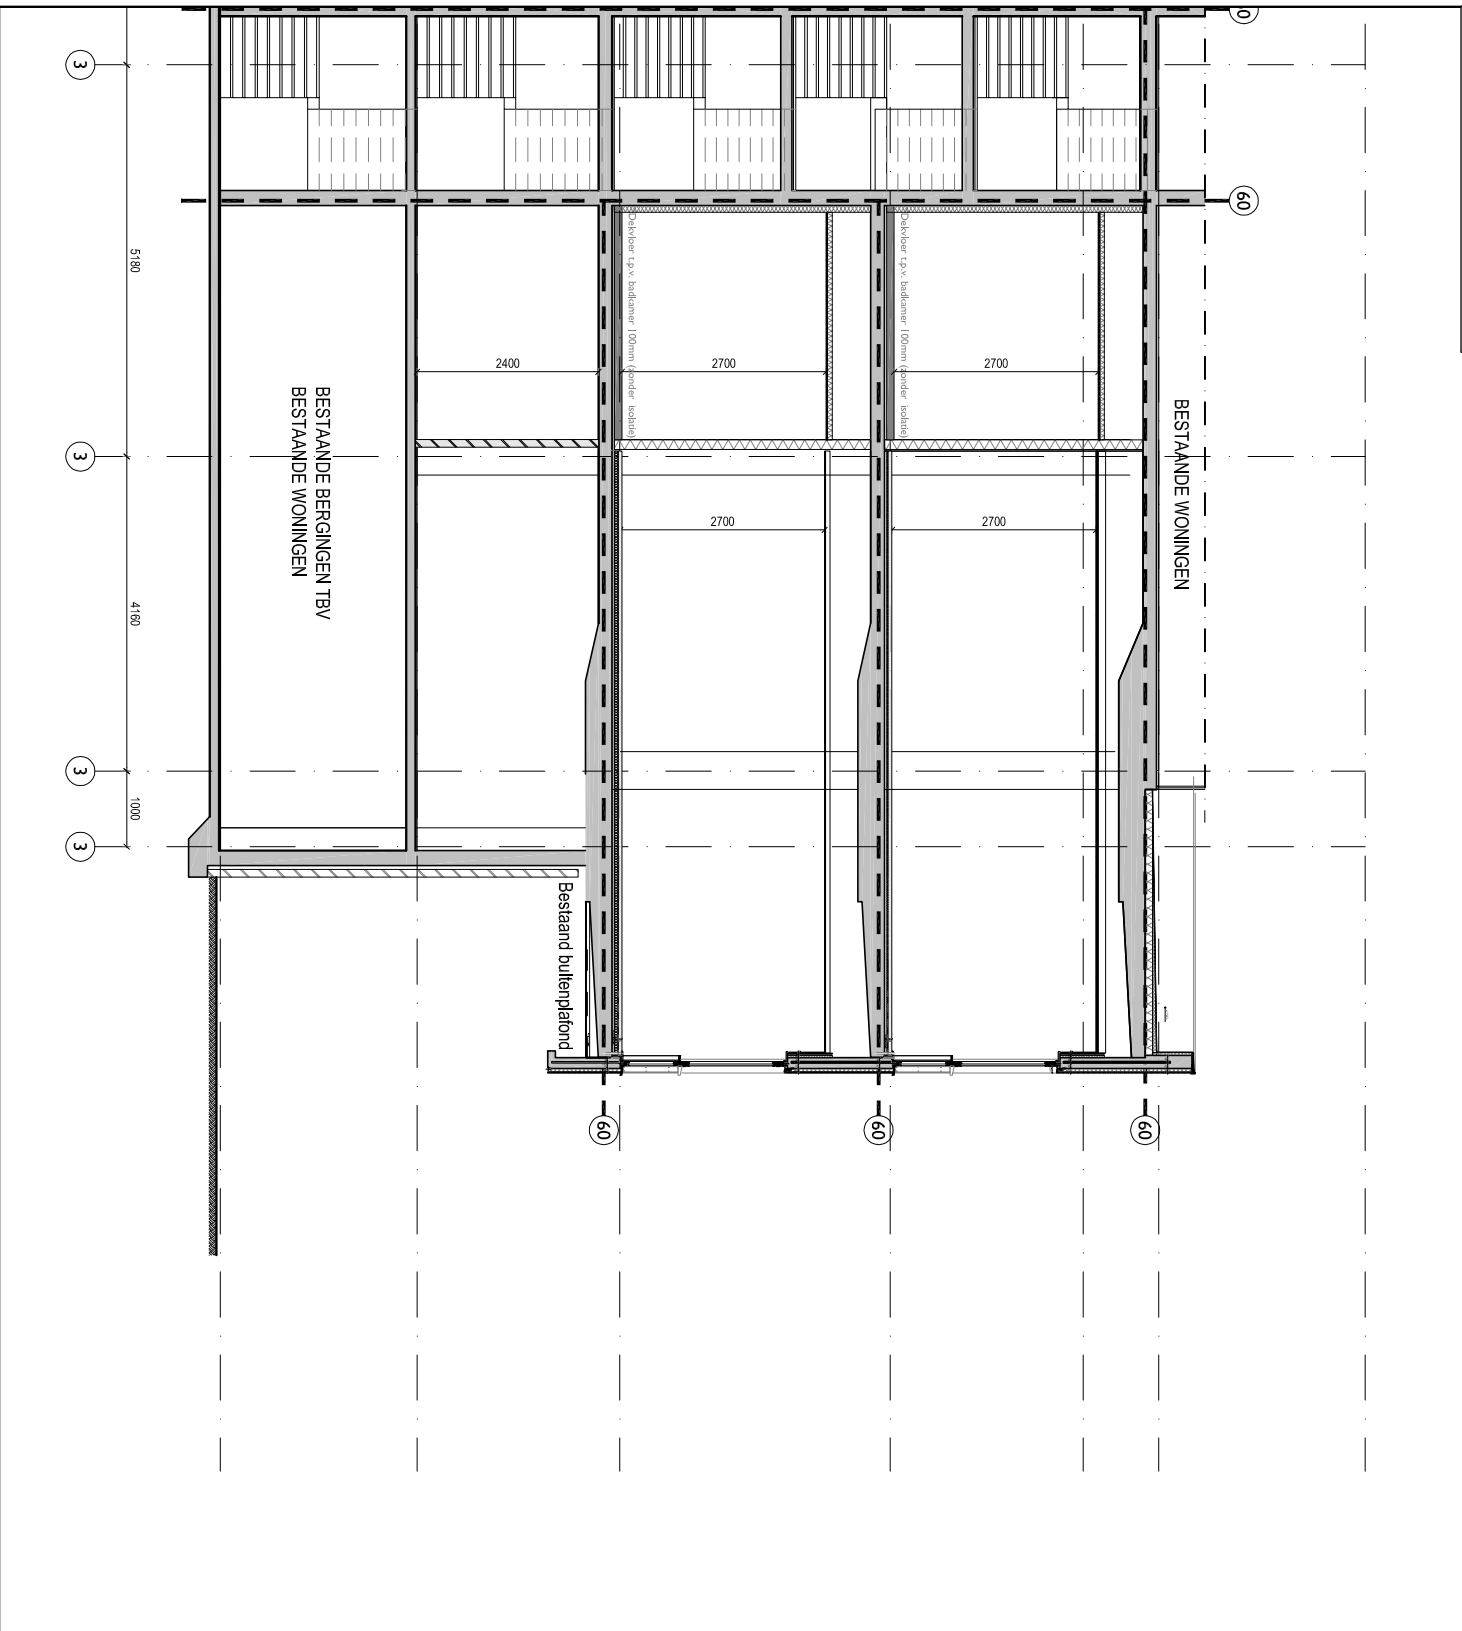


A & i
architecten

project Kochstede - Haarlem
opdrachtgever DMV Vastgoed B.V.

2e verdieping
Woning 05 - Doorsnede

schaal 1:100 datum 13-12-2017
formaat A4 gewijzigd
project nr. 1434 fase VT tek.nr. 5.02 uitgave

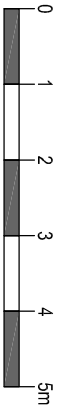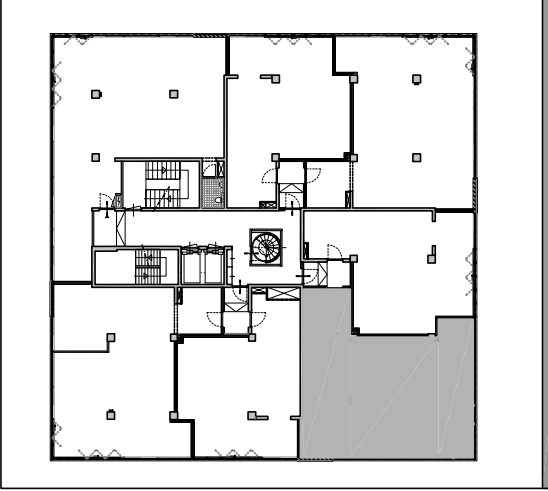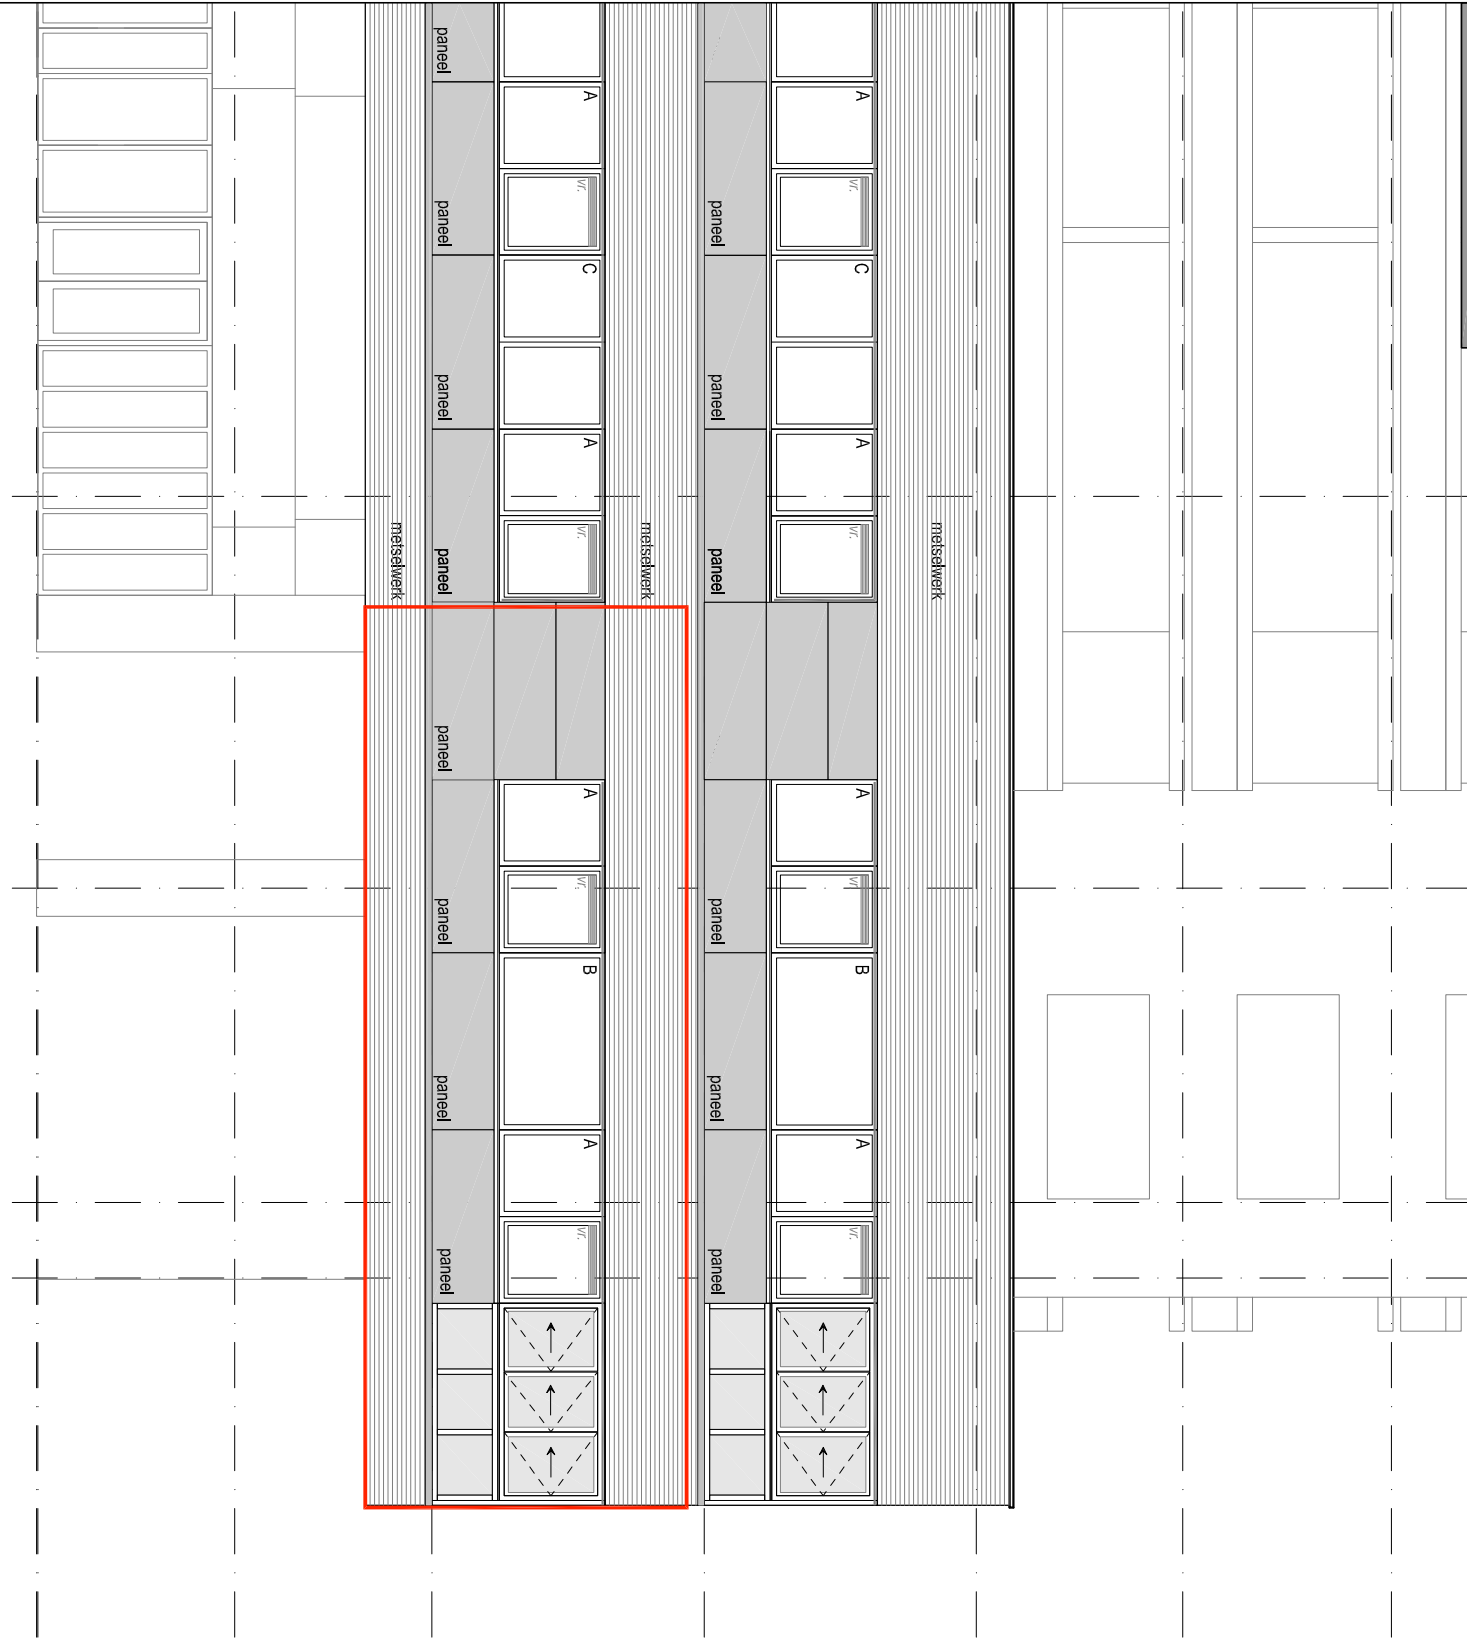




A & i
architecten

project Kochstede - Haarlem
opdrachgever DMV Vastgoed B.V.

2e verdieping
Woning 05 - Gevels

schaal 1:100 datum 13-12-2017
formaat A4 gewijzigd
project.nr. fase tek.nr. uitgave

1434 VT 5.03

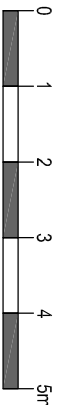
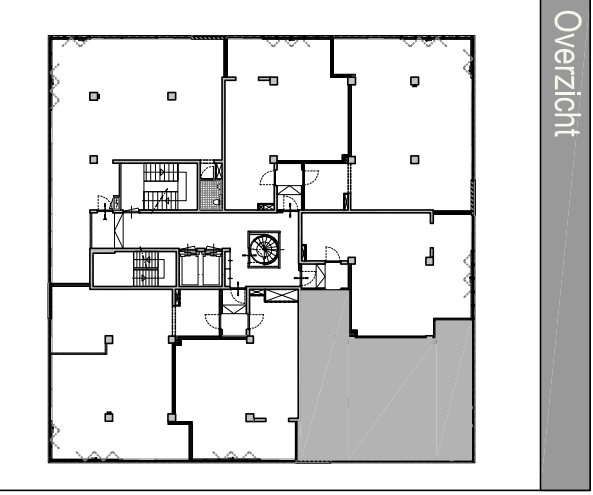
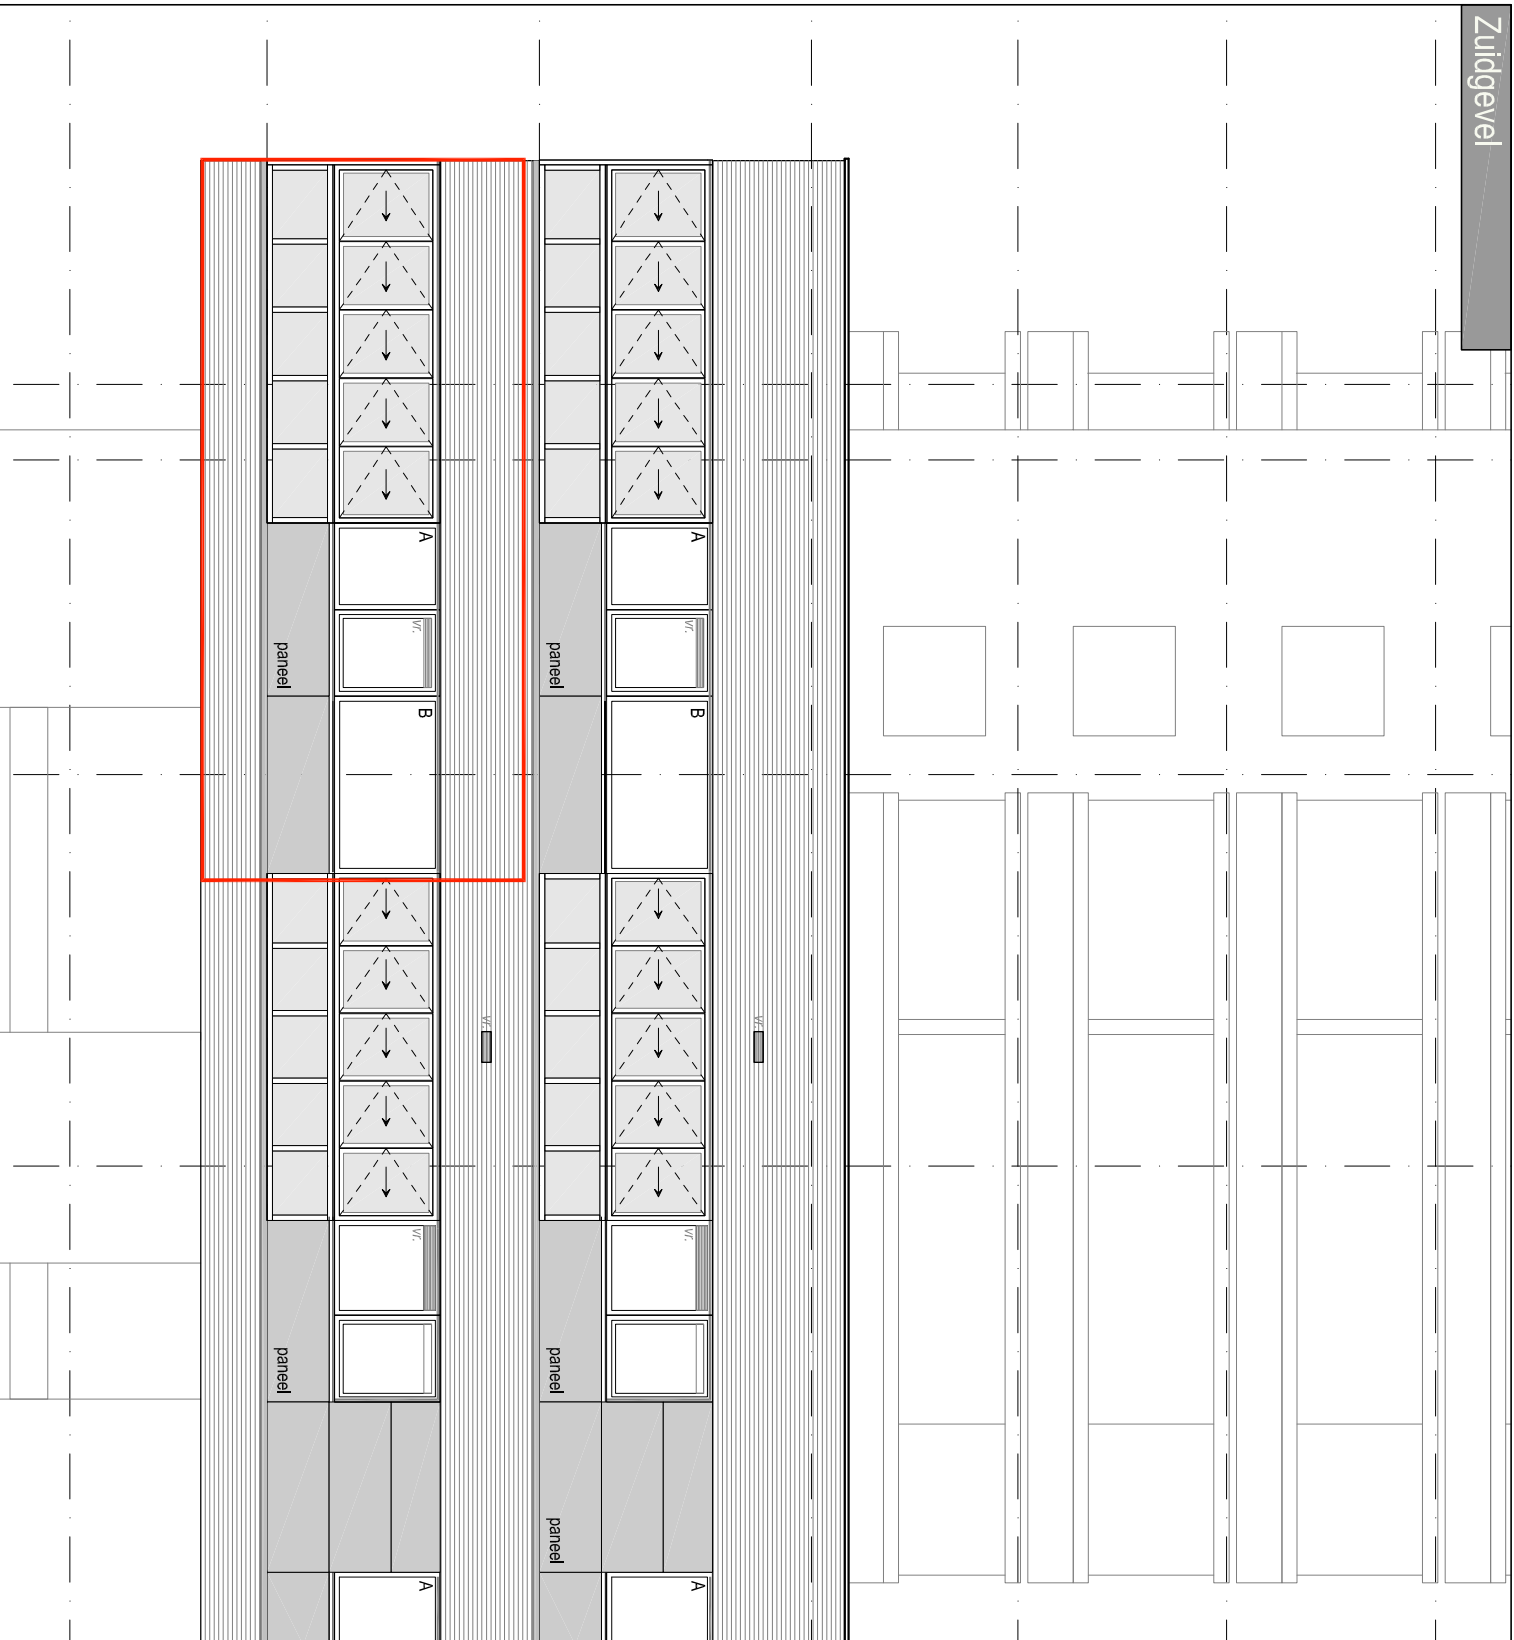


A & i
architecten

project Kochstede - Haarlem
opdrachtgever DMV Vastgoed B.V.

2e verdieping
Woning 05 - Gewels

schaal 1:100 datum 13-12-2017
formaat A4 gewijzigd
project nr. 1434 fase VT tek.nr. 5.04 uitgave

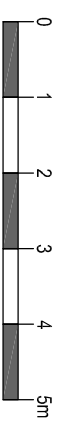
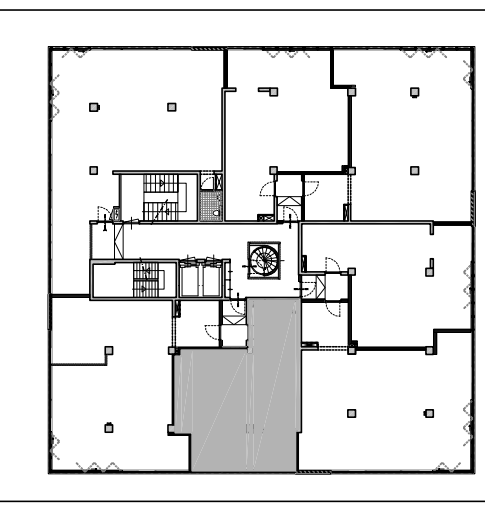
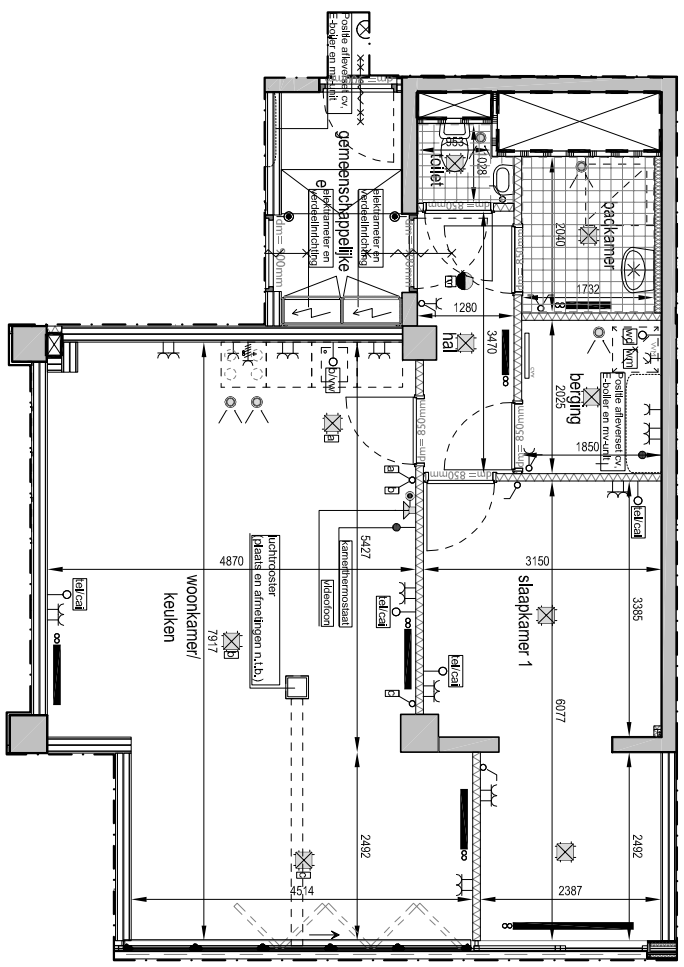


A & i
architecten

project Kochstede - Haarlem
opdrachtgever DMV Vastgoed B.V.

2e verdieping
Woning 06 - Plattegrond

schaal 1:100 datum 13-12-2017
formaat A4 gewijzigd
project nr. 1434 fase VT tek.nr. 6.01 uitgave


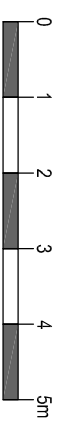
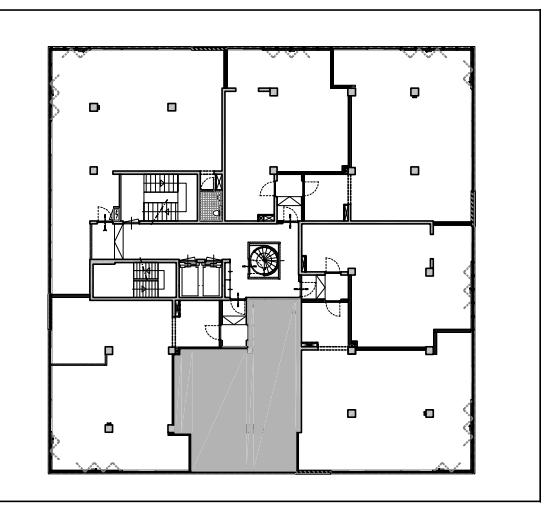
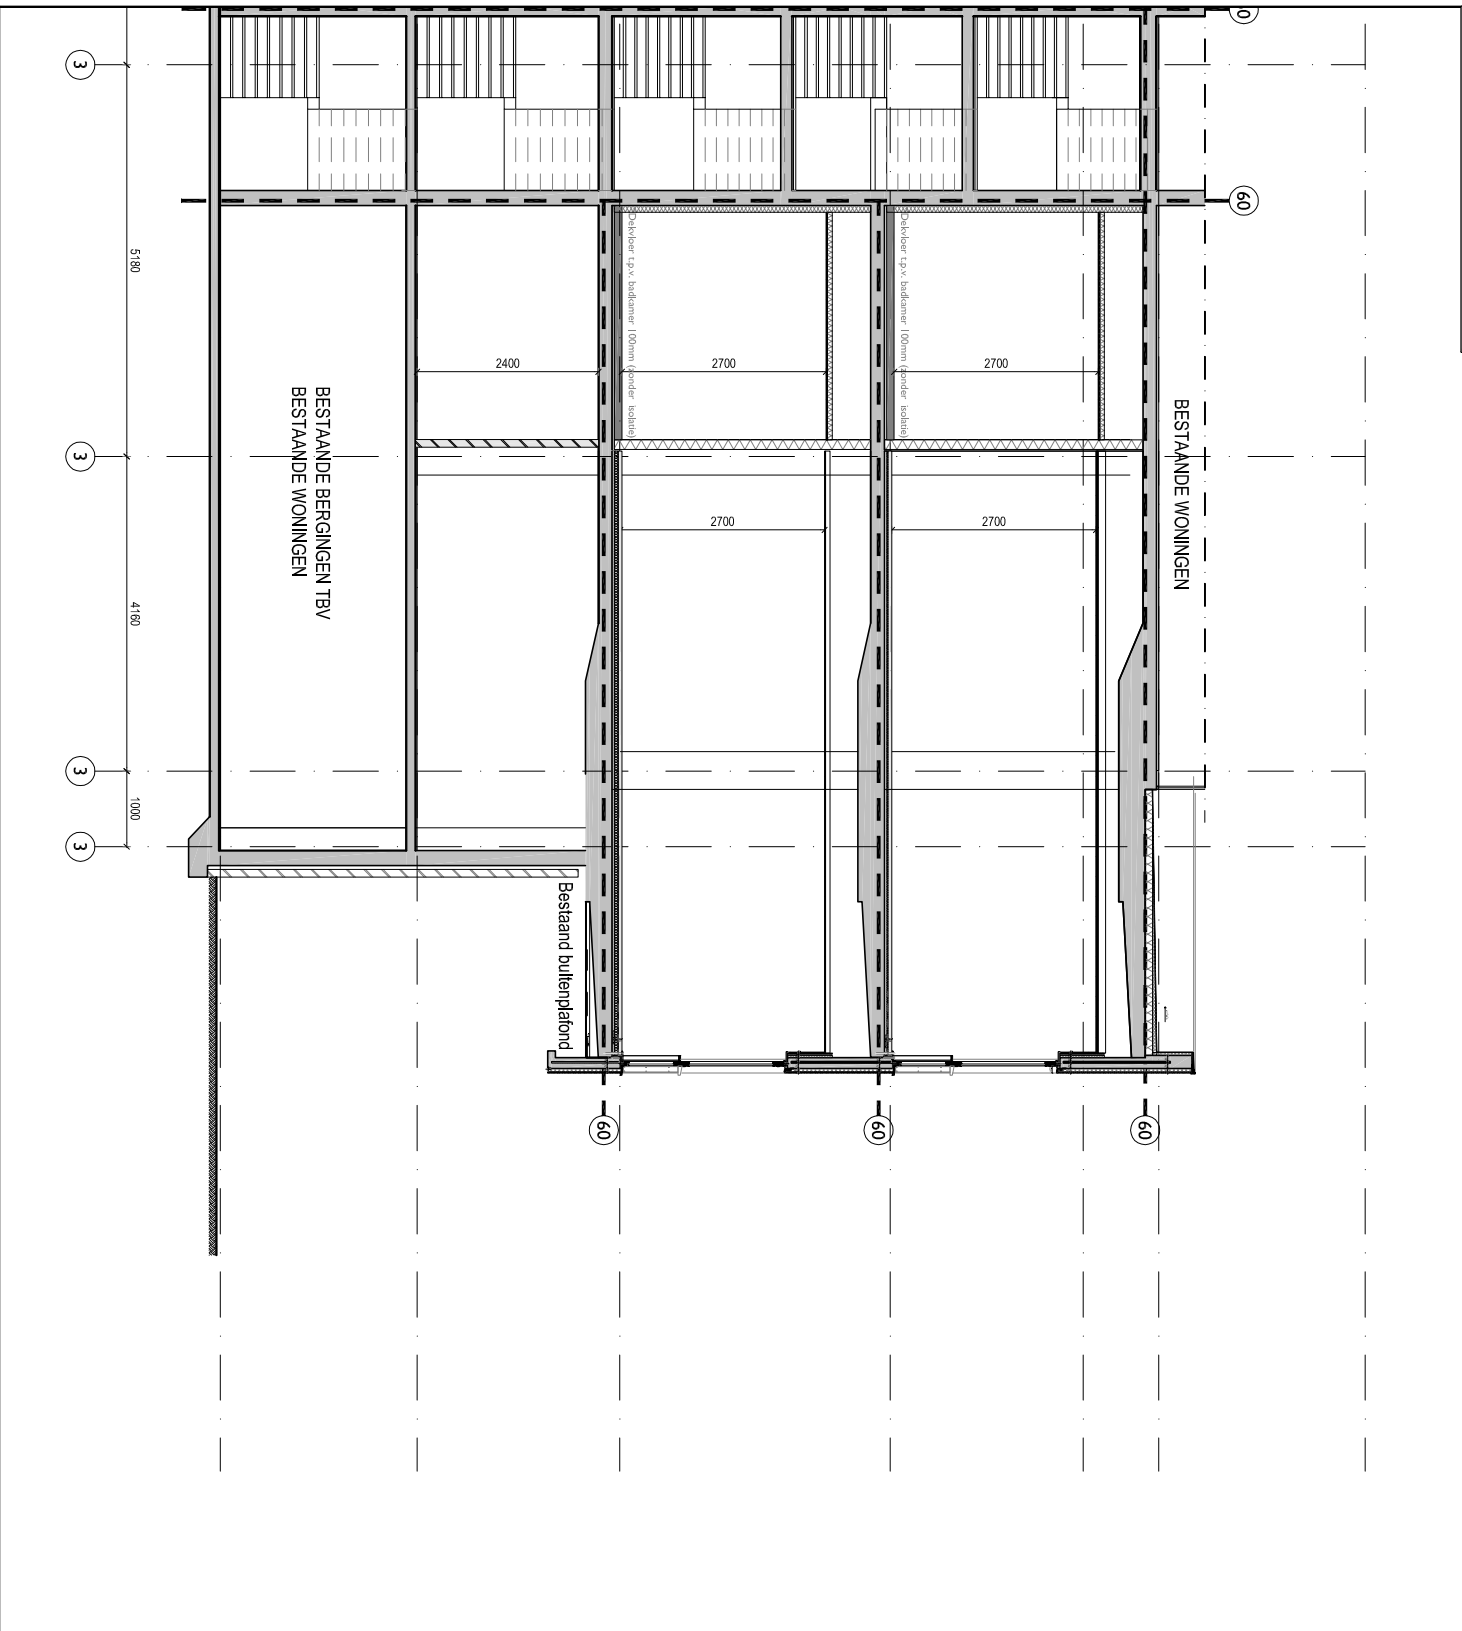


A & i
architecten

project Kochstede - Haarlem
opdrachtgever DMV Vastgoed B.V.

2e verdieping
Woning 06 - Doorsnede

schaal 1:100 datum 13-12-2017
formaat A4 gewijzigd
project nr. 1434 fase VT tek.nr. 6.02 uitgave

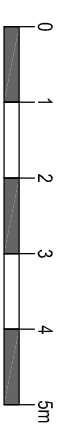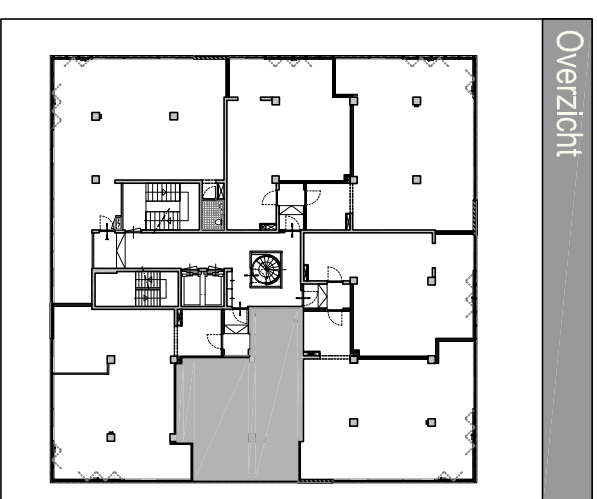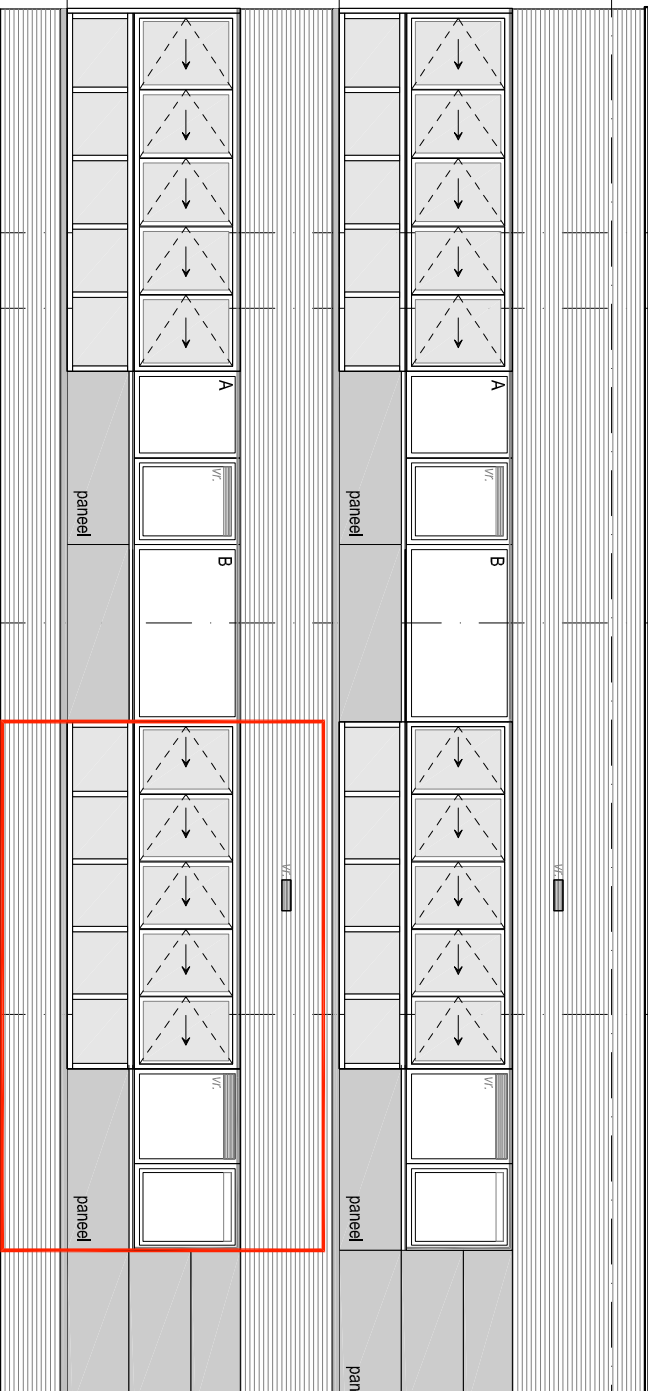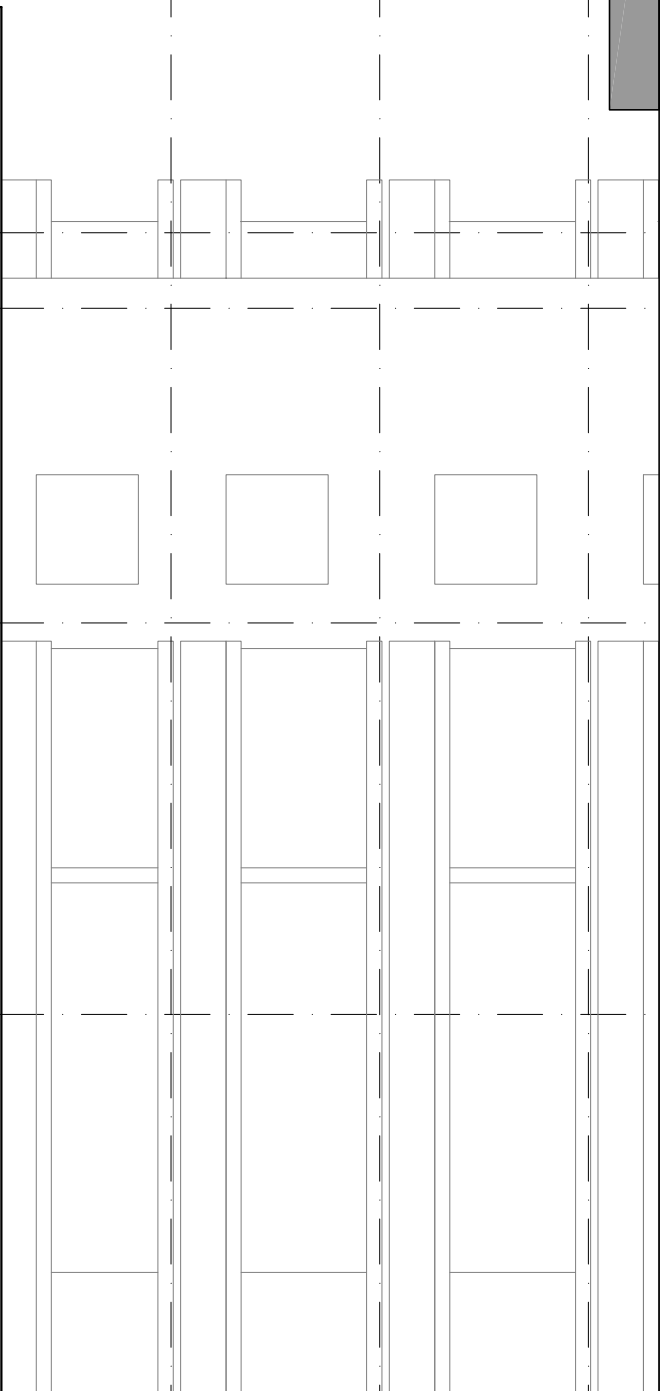



A & i
architecten

project Kochstede - Haarlem
opdrachtgever DMV Vastgoed B.V.

2e verdieping
Woning 06 - Gevels

schaal 1:100 datum 13-12-2017
formaat A4 gewijzigd
project.nr. 1434 VT tek.nr. 6.03

uitgave

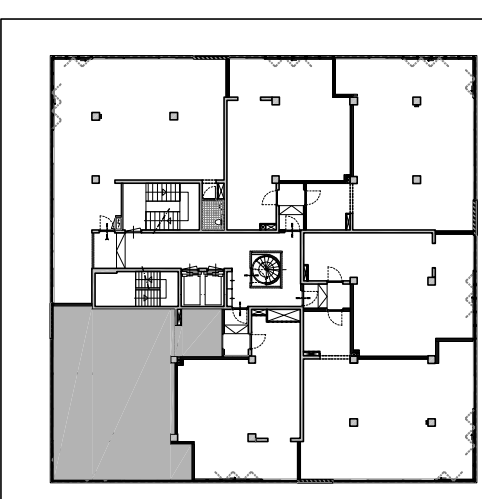
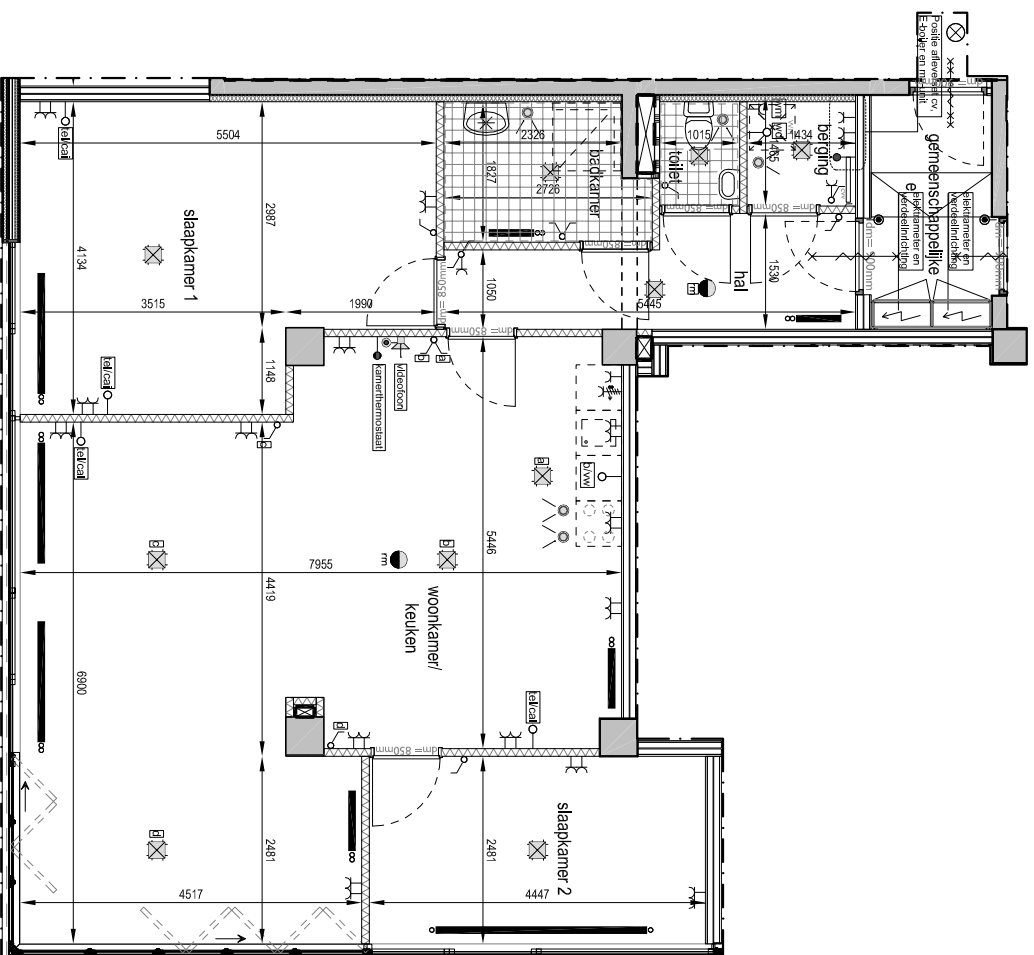


A & i
architecten

project Kochstede - Haarlem
opdrachtgever DMV Vastgoed B.V.

2e verdieping
Woning 07 - Plattegrond

schaal 1:100 datum 13-12-2017
formaat A4 gewijzigd
project nr. 1434 fase VT tek.nr. 7.01 uitgave

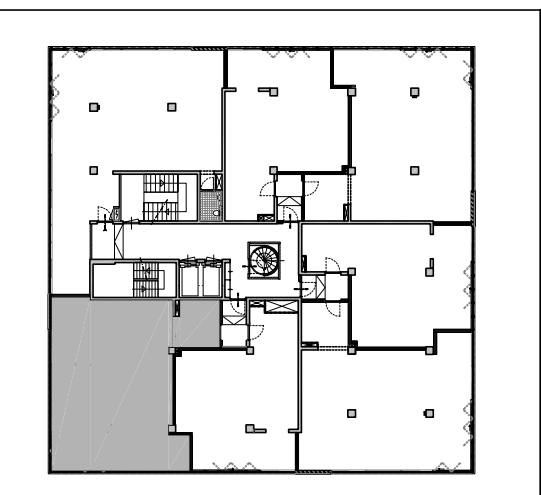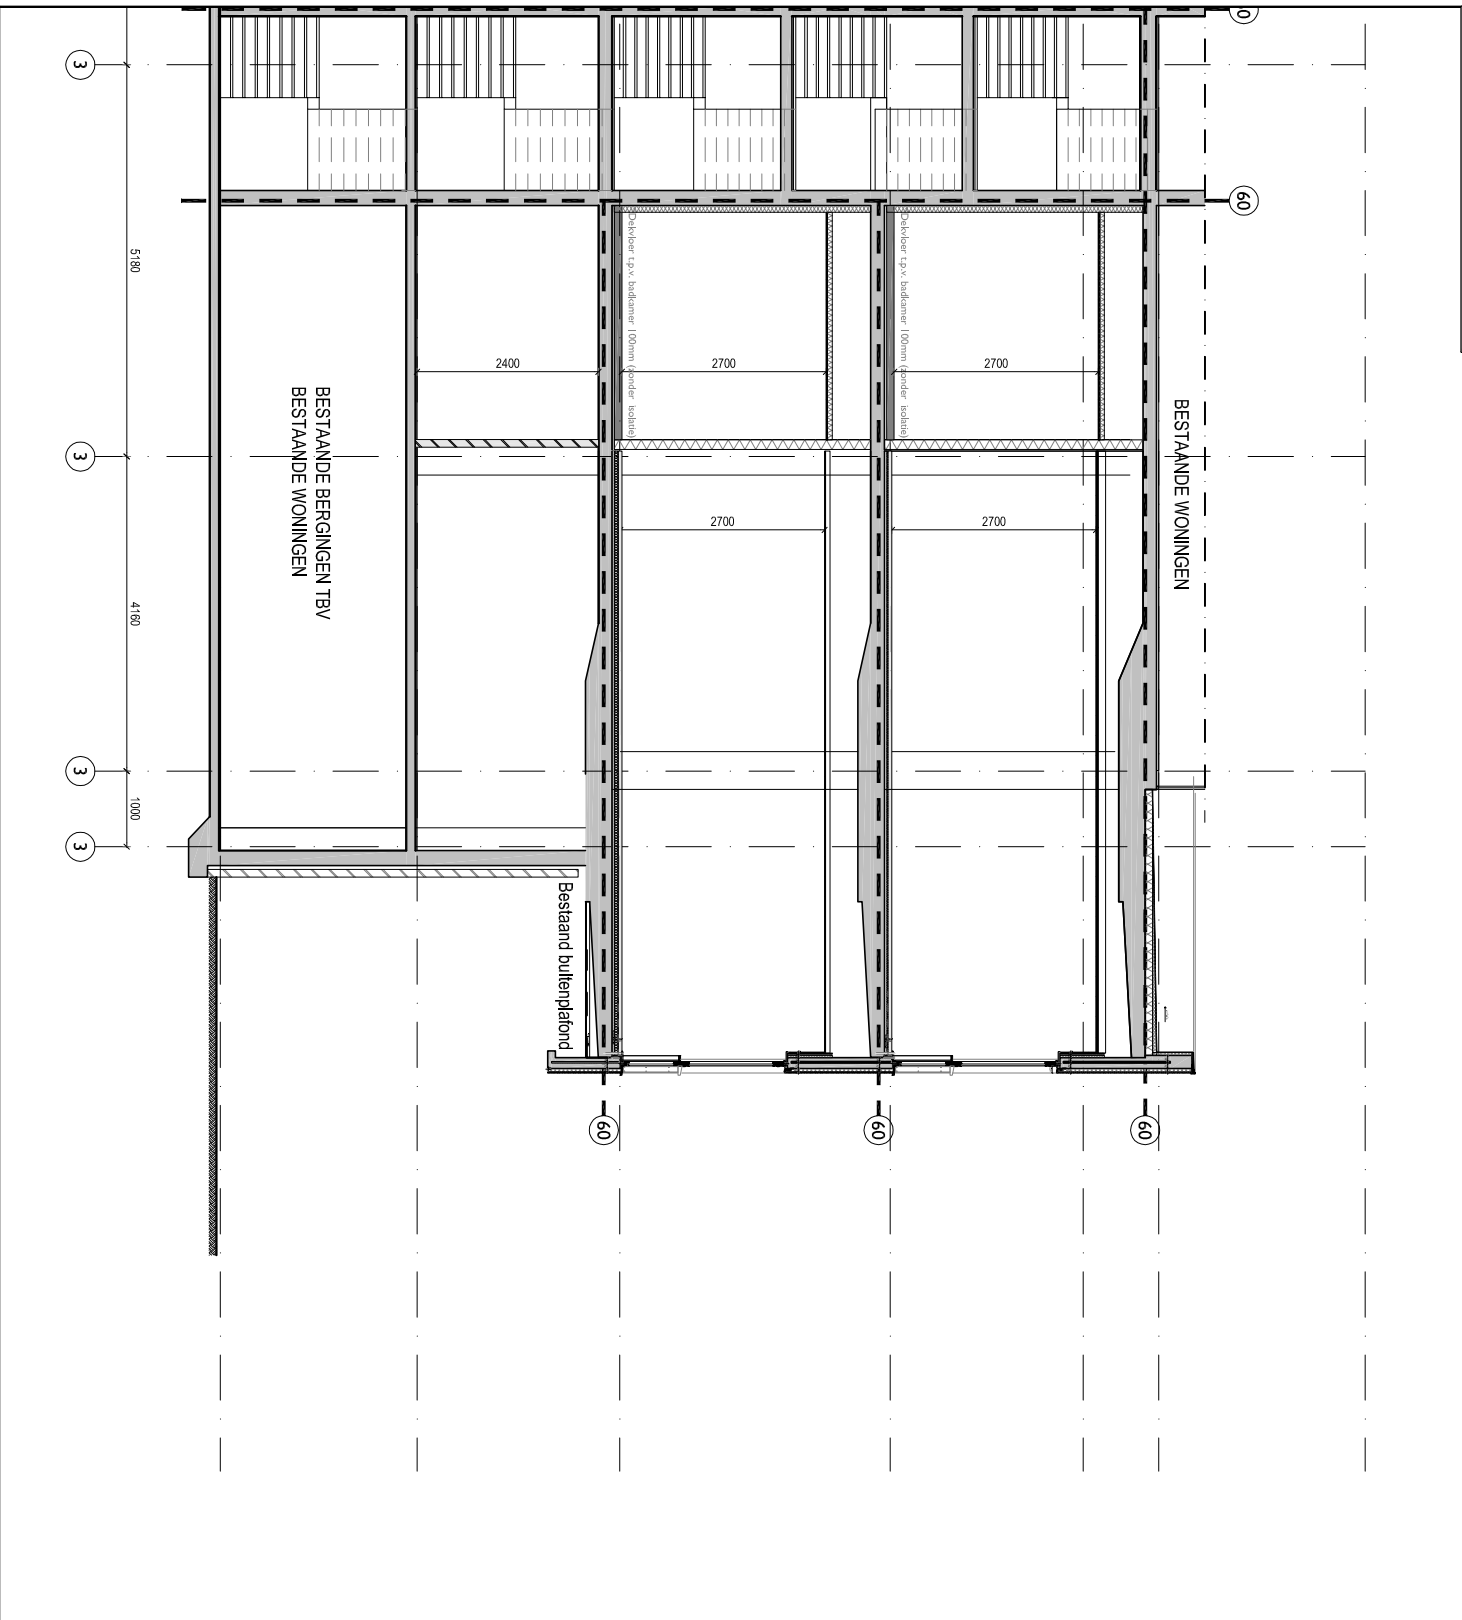



A & i
architecten

project Kochstede - Haarlem
opdrachtgever DMV Vastgoed B.V.

2e verdieping
Woning 07 - Doorsnede

schaal 1:100 datum 13-12-2017
formaat A4 gewijzigd
project nr. 1434 fase VT tek.nr. uitgave

1434 VT 7.02


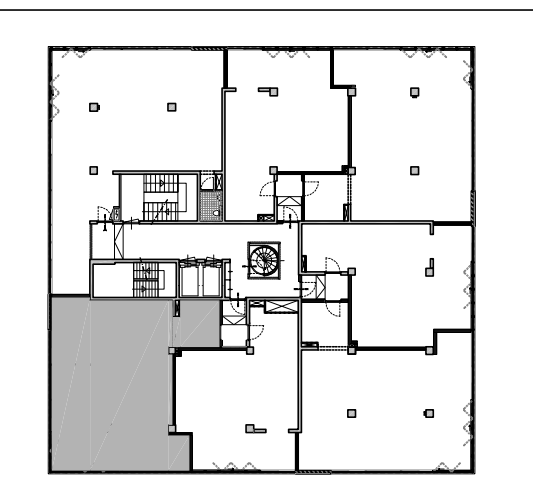
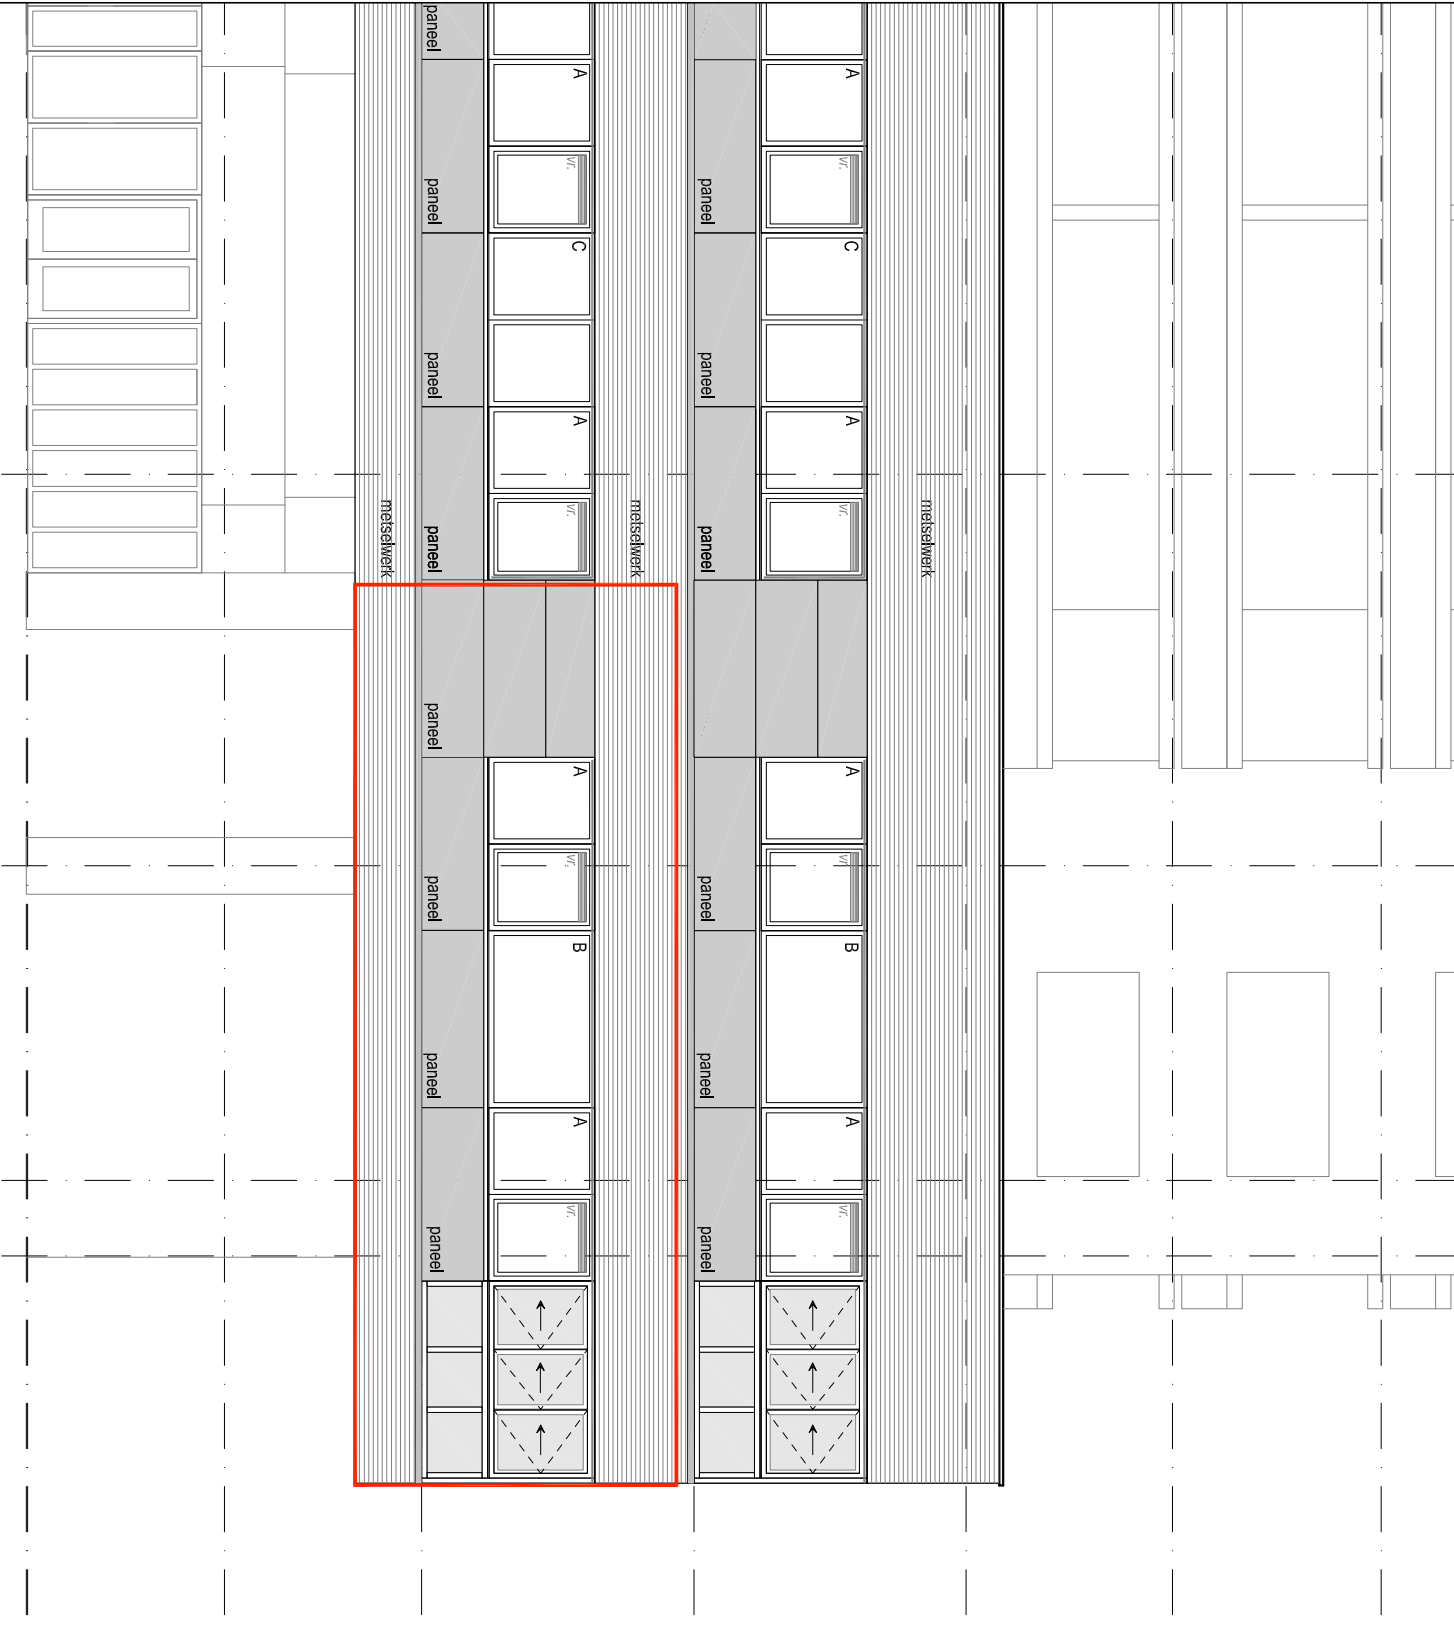


project Kochstede - Haarlem
opdrachtgever DMV Vastgoed B.V.

2e verdieping
Woning 07 - Gevels

schaal 1:100 datum 13-12-2017
formaat A4 gewijzigd
project nr. uitgave

1434 VT 7.03

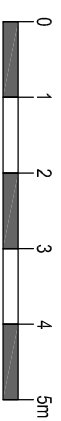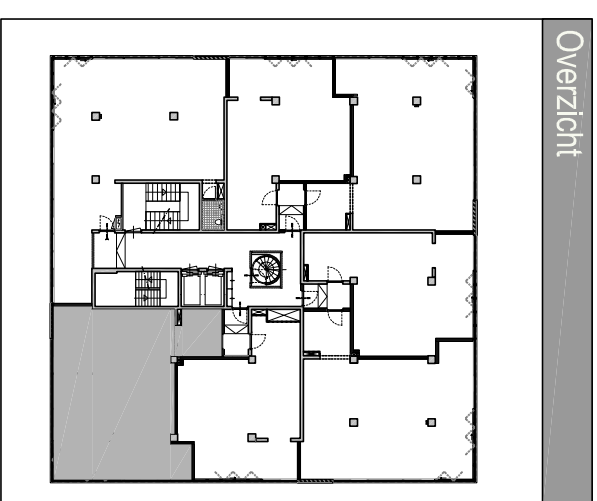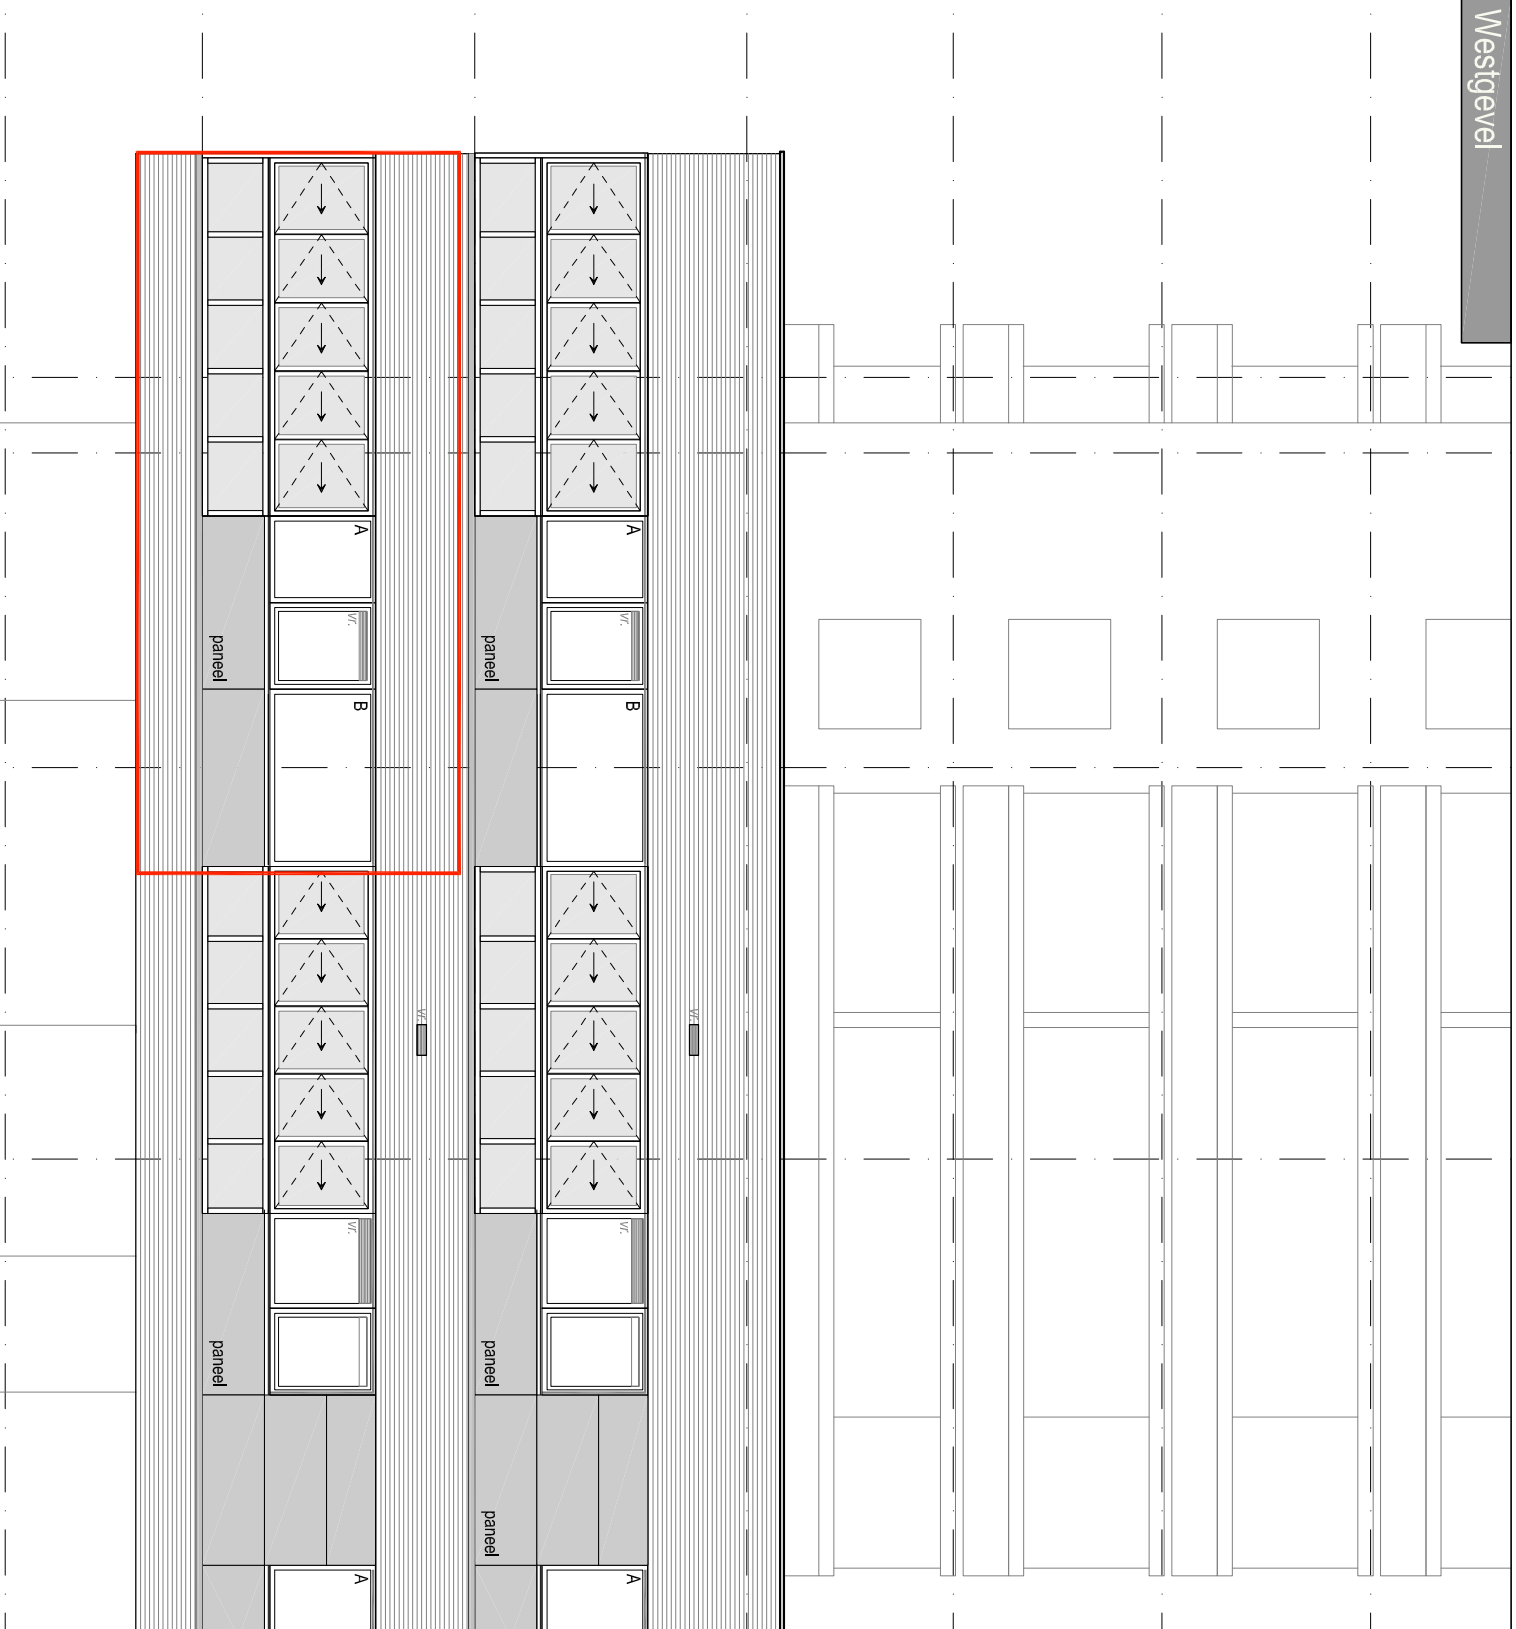

A & i
architecten

project Kochstede - Haarlem
opdrachtgever DMV Vastgoed B.V.




2e verdieping
Woning 07 - Gevels

schaal 1:100 datum 13-12-2017
formaat A4 gewijzigd
project nr. 1434 VT tel.nr. uitgave

1434

VT

7.04

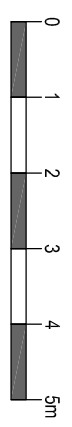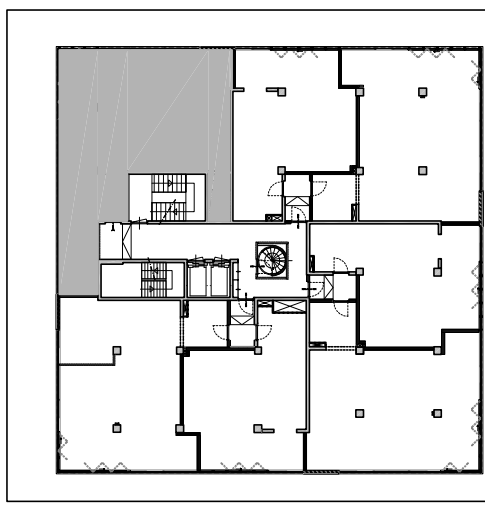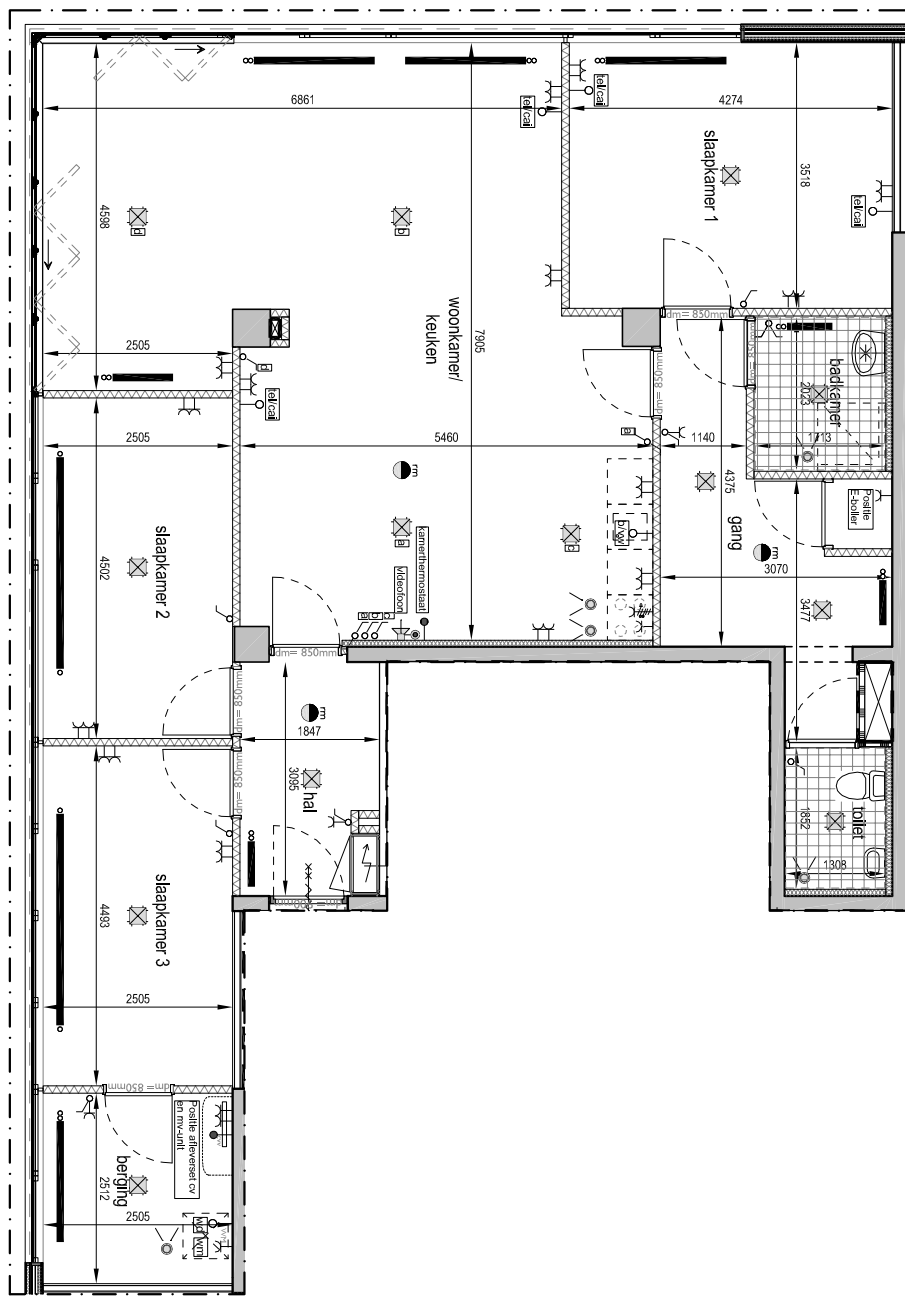

A & i
architecten



project Kochstede - Haarlem
opdrachtgever DMV Vastgoed B.V.

3e verdieping
Woning 08 - Plattegrond

schaal 1:100 datum 13-12-2017

formaat A4 gewijzigd
project nr. 1434 VT tek.nr. 8.01

fase uitgave

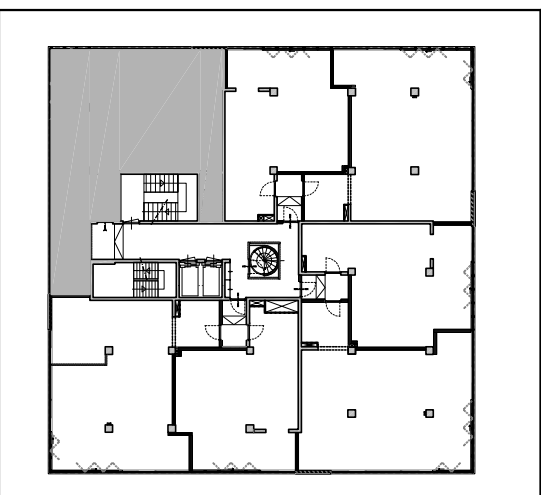
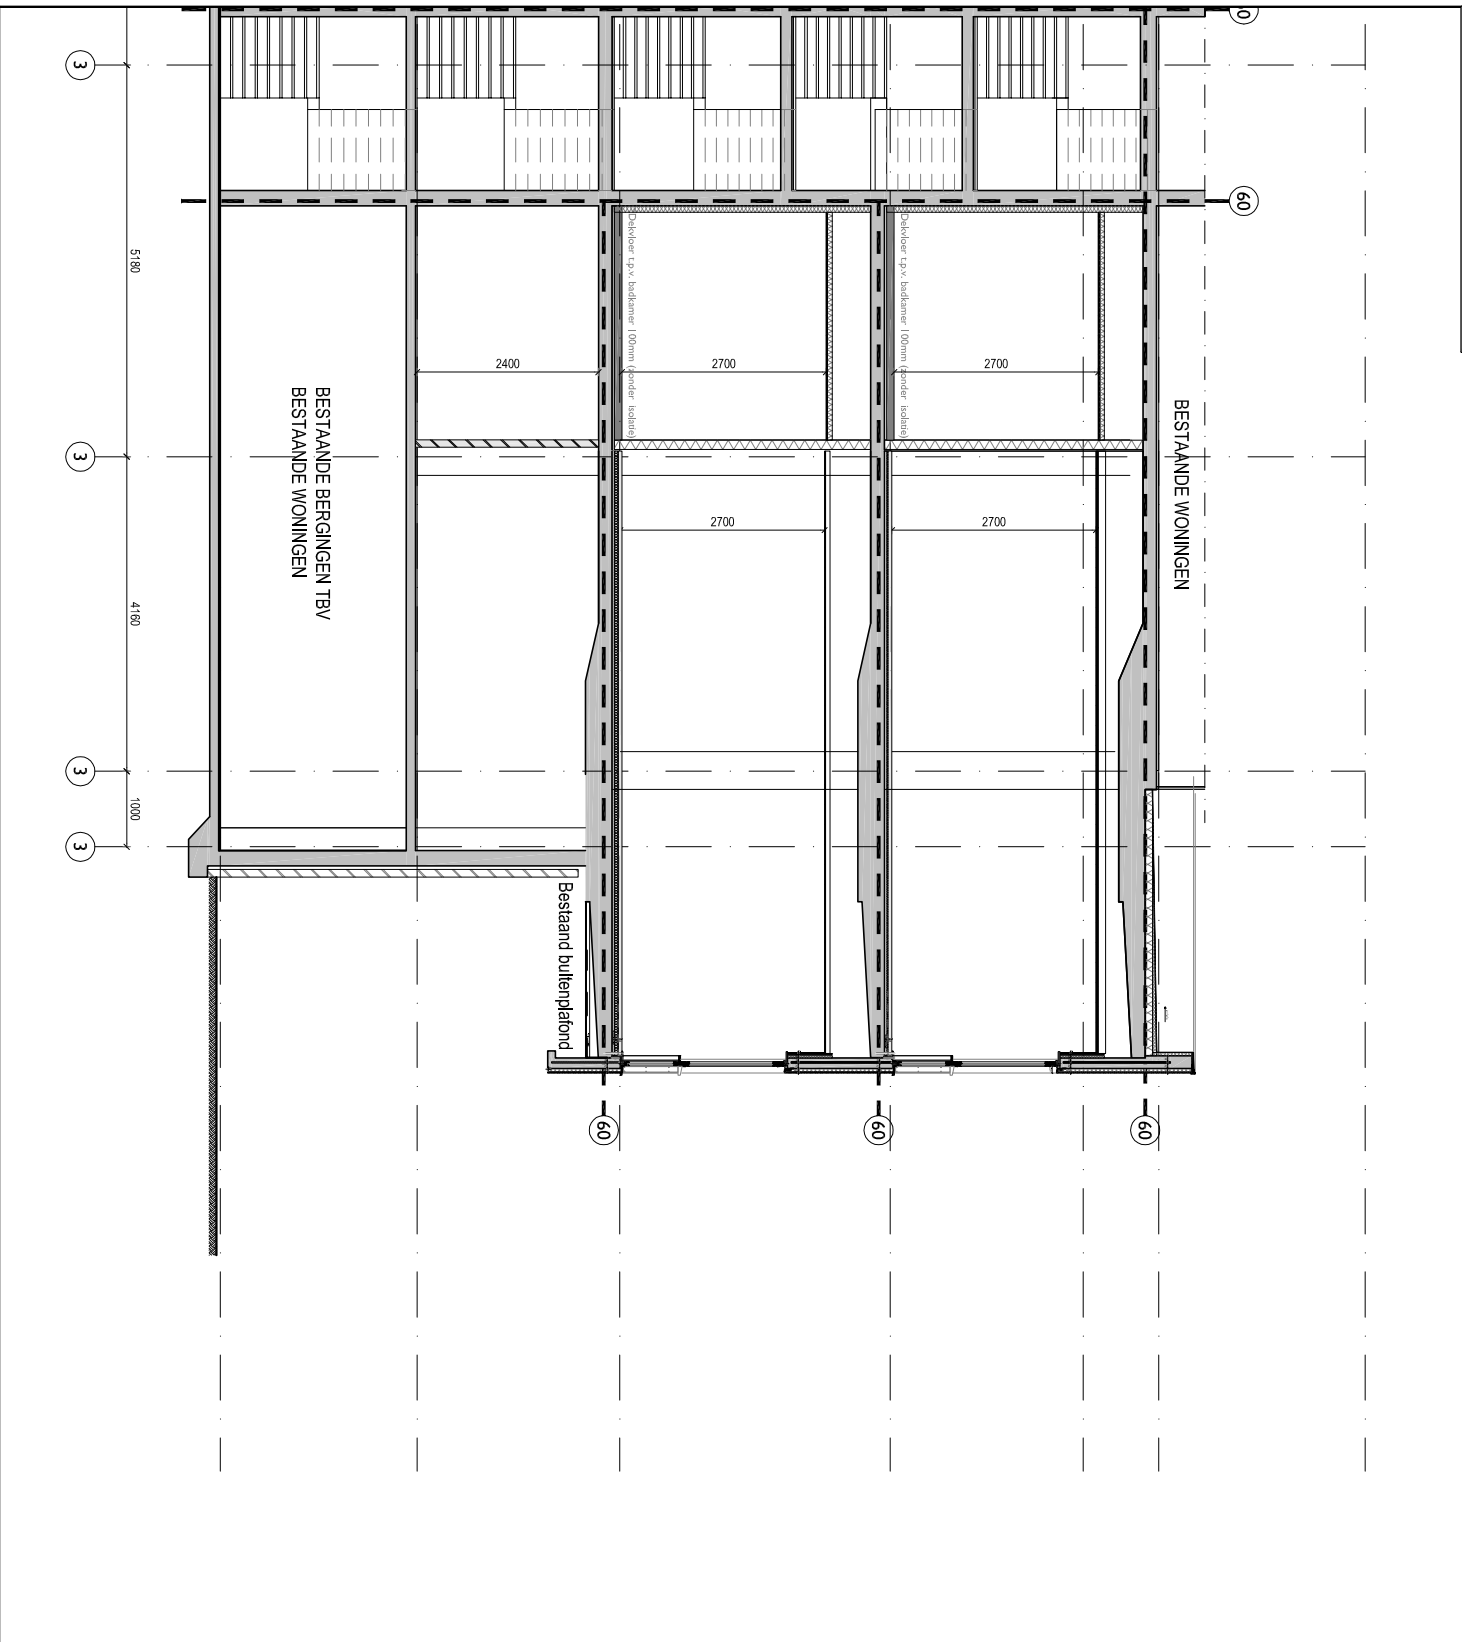


A & i
architecten

project Kochstede - Haarlem
opdrachtgever DMV Vastgoed B.V.

8e verdieping
Woning 08 - Doorsnede

schaal 1:100 datum 13-12-2017
formaat A4 gewijzigd
project nr. 1434 fase VT tek.nr. 8.02 uitgave

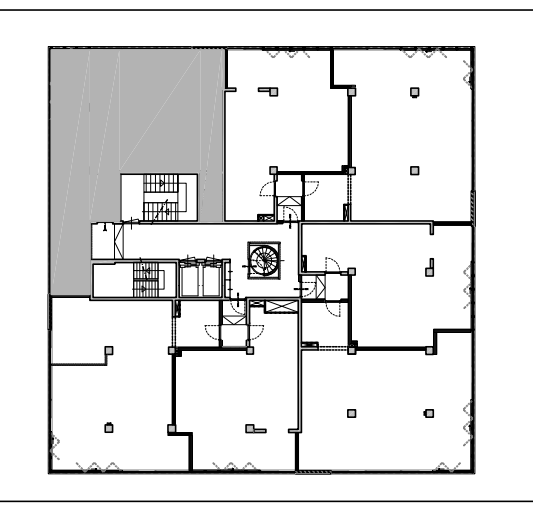
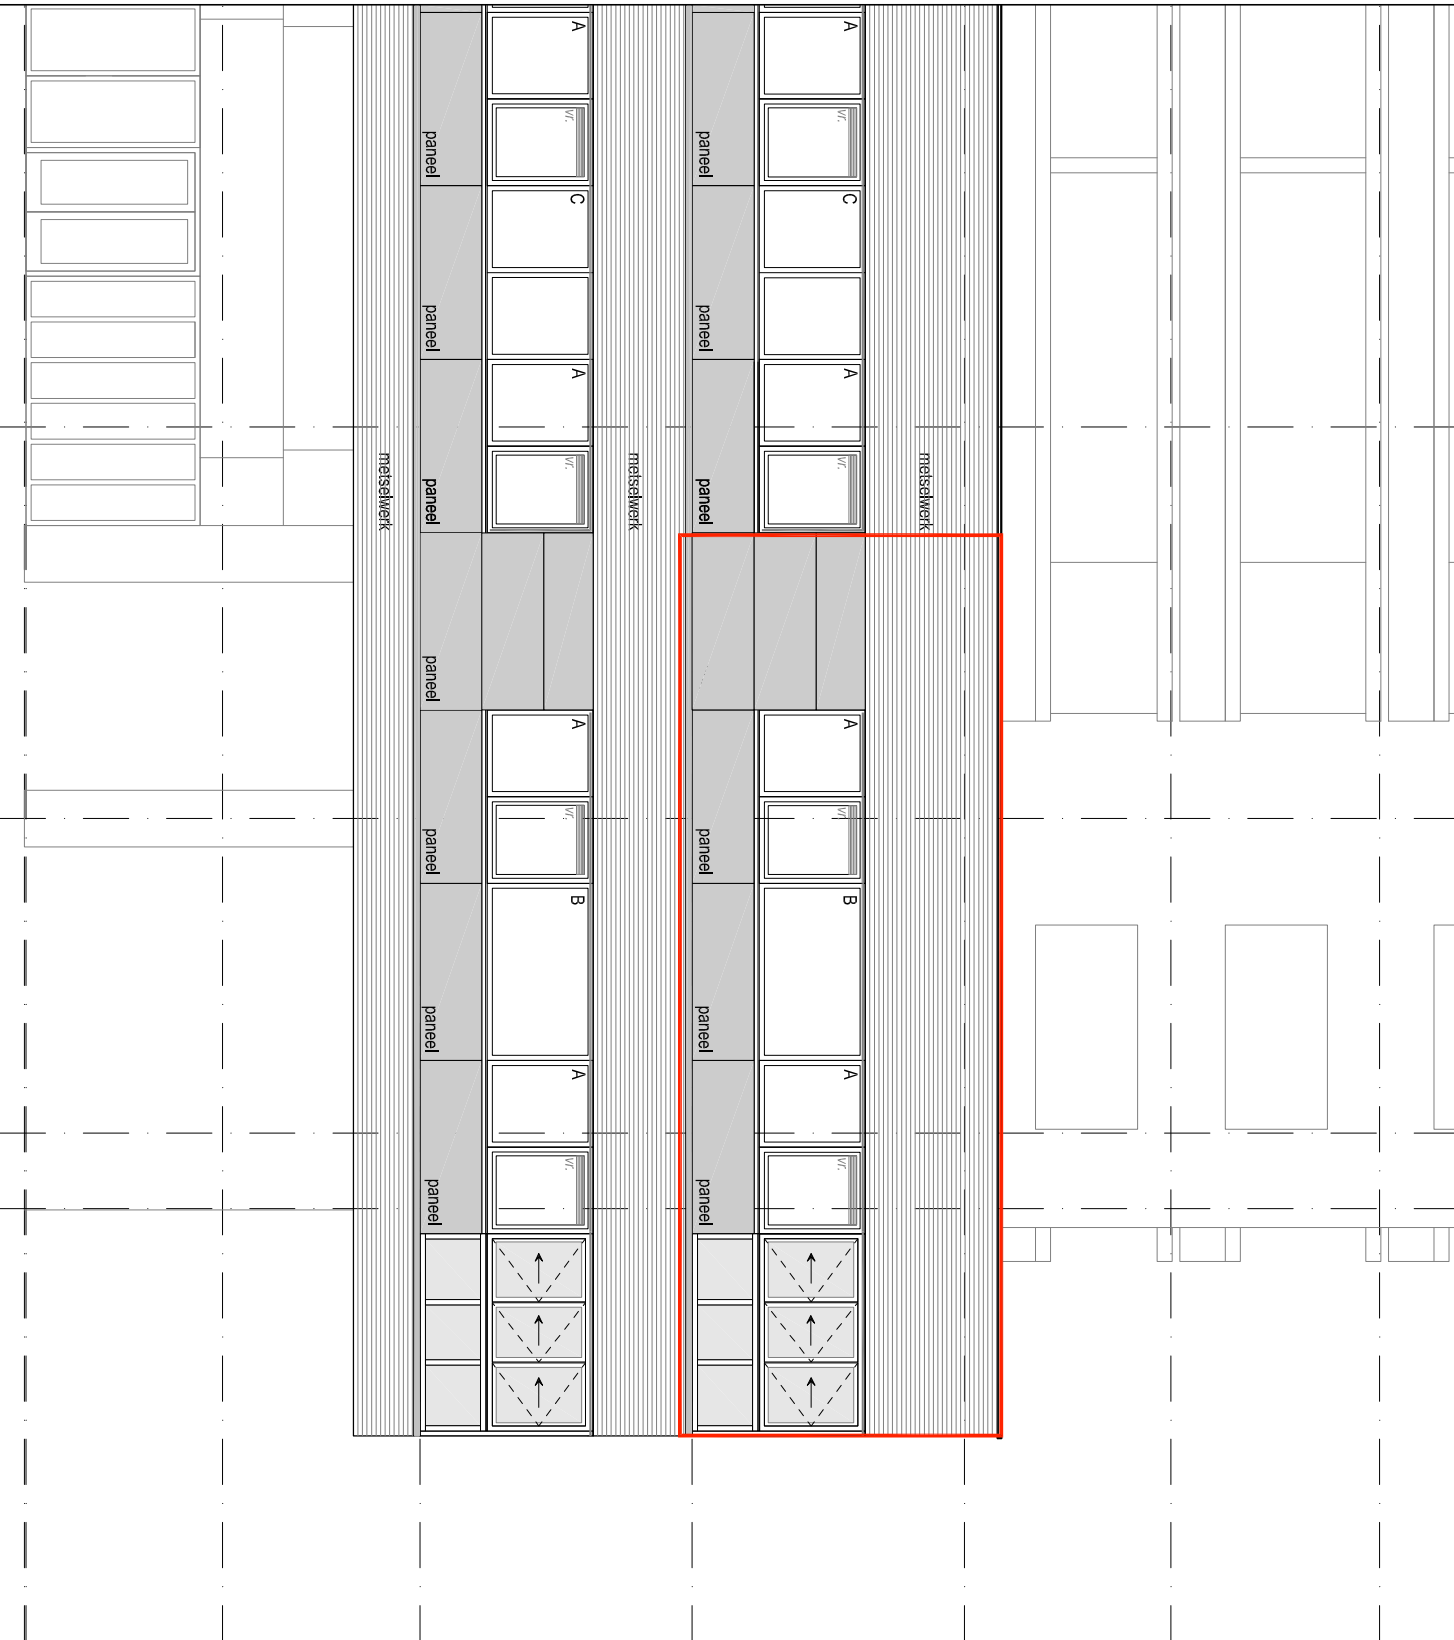


A & i
architecten



project Kochstede - Haarlem
opdrachtgever DMV Vastgoed B.V.

3e verdieping
Woning 08 - Gevels

schaal 1:100 datum 13-12-2017
formaat A4 gewijzigd
project nr. 1434 fase VT tek.nr. 8.03 uitgave

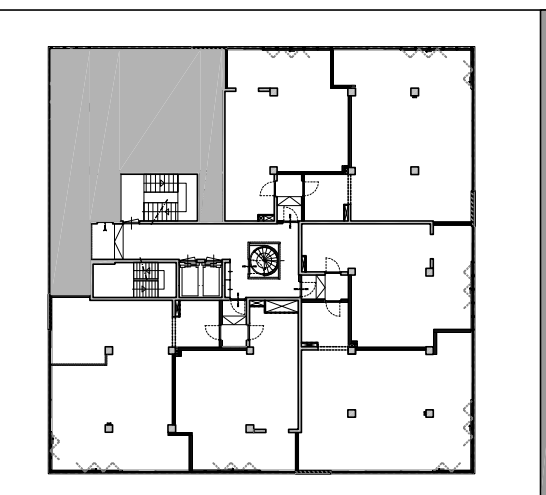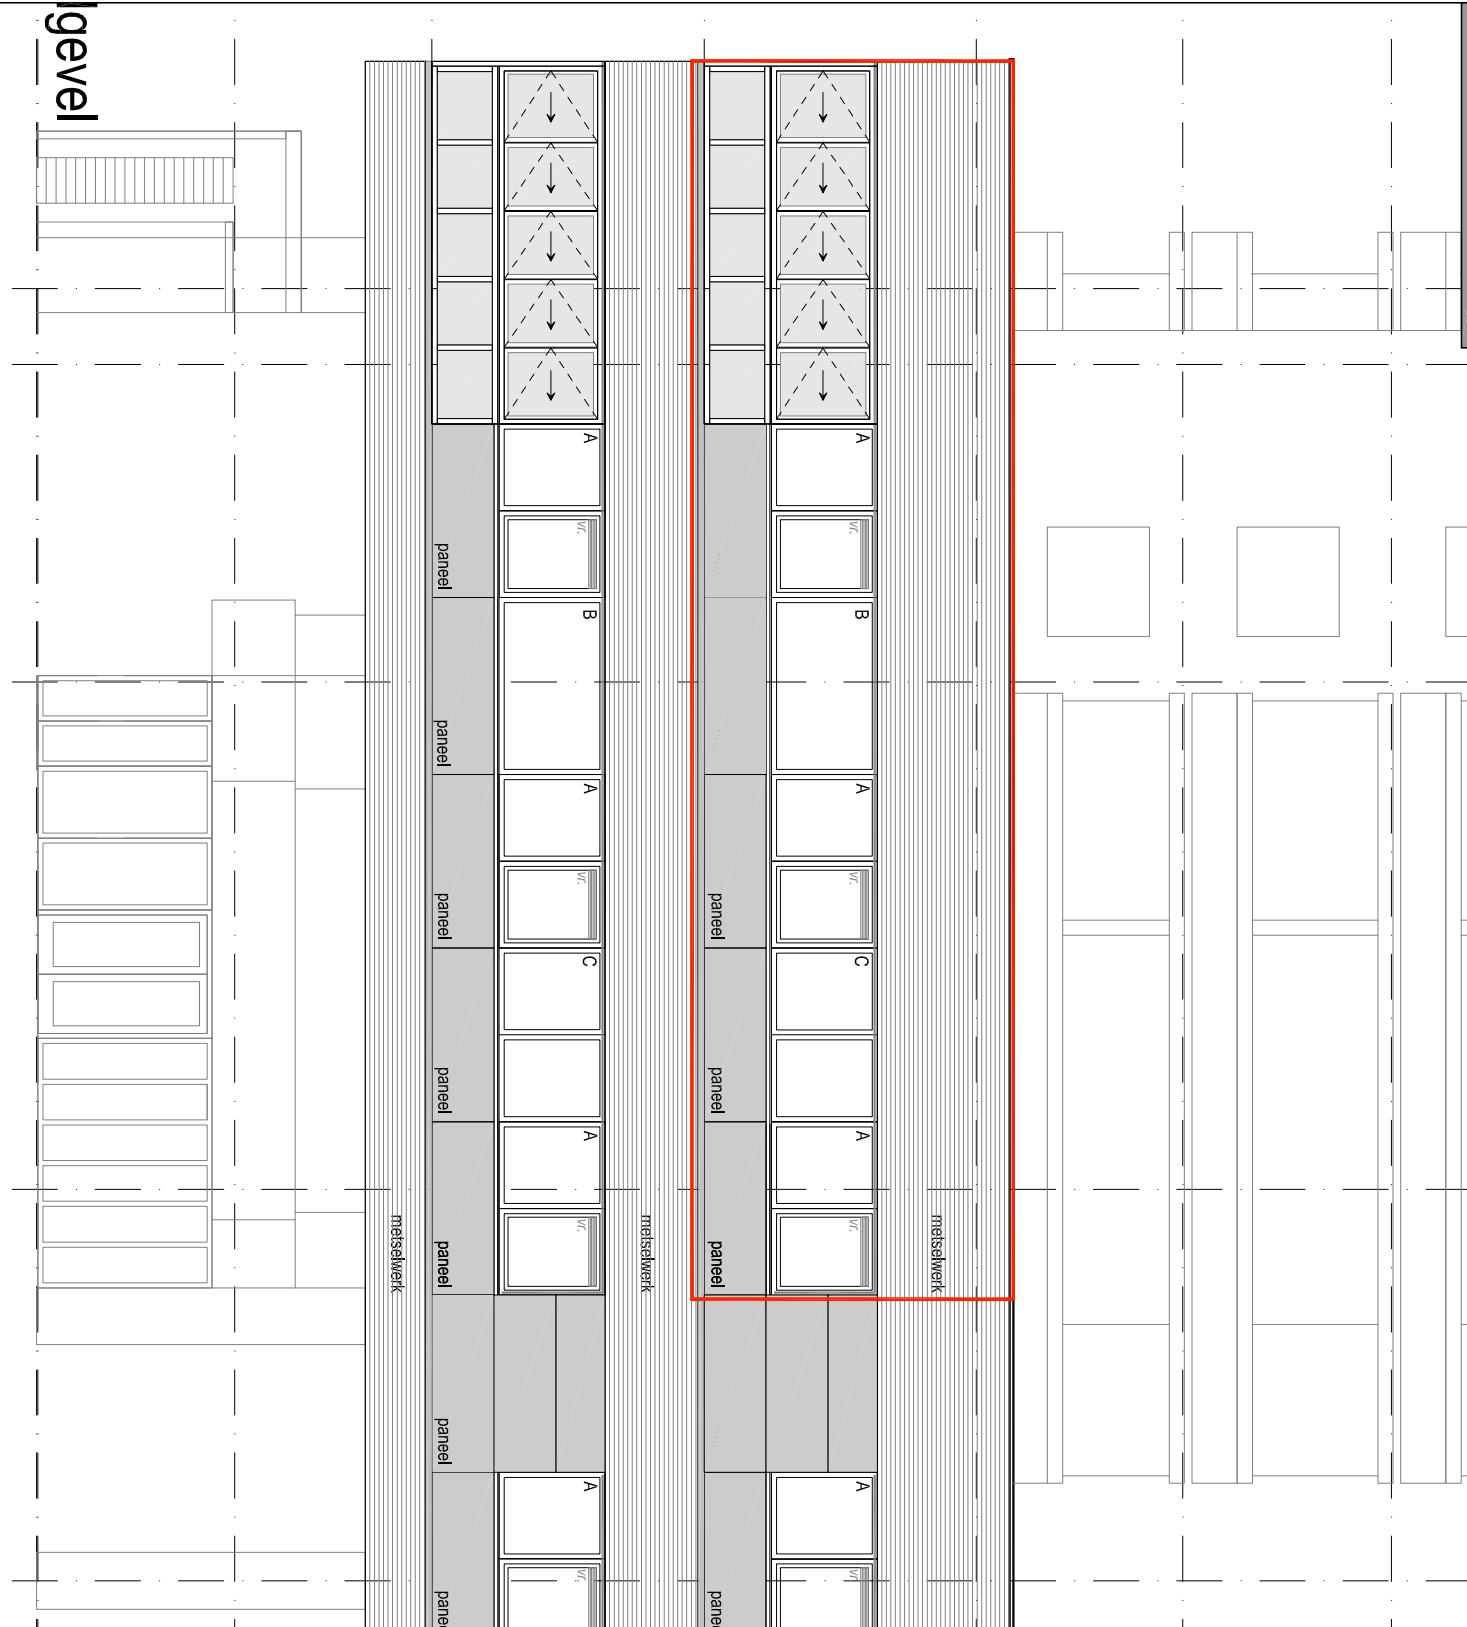

Project Kochstede - Haarlem
 opdrachtgever DMV Vastgoed B.V.
 3e verdieping
 Woning 08 - Gevels
 schaal 1:100 datum 13-12-2017
 formaat A4 gewijzigd
 project.nr. 1434 fase VT tek.nr. 8.04 uitgave


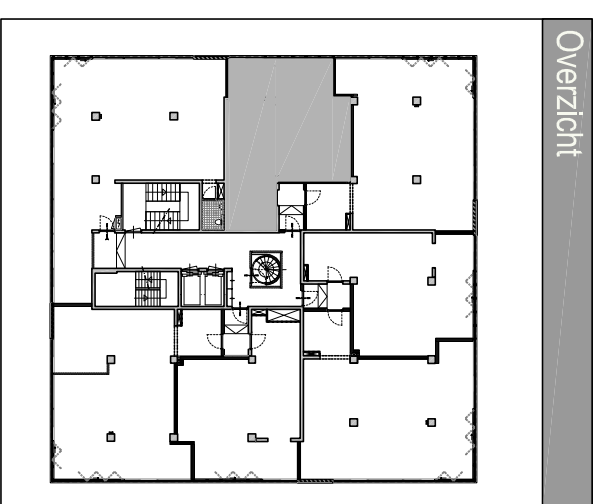
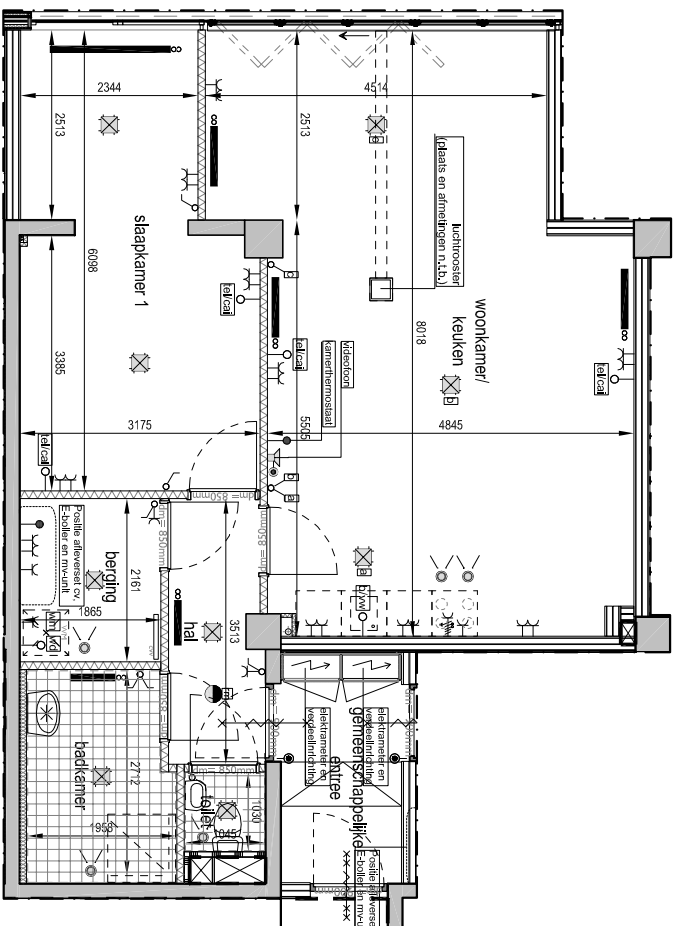


A & i
architecten

project Kochstede - Haarlem
opdrachtgever DMV Vastgoed B.V.

3e verdieping
Woning 09 - Plattegrond

schaal 1:100 datum 13-12-2017
formaat A4 gewijzigd
project nr. 1434 VT tel.nr. 9.01 uitgave

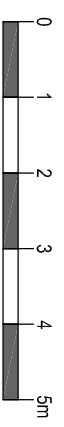
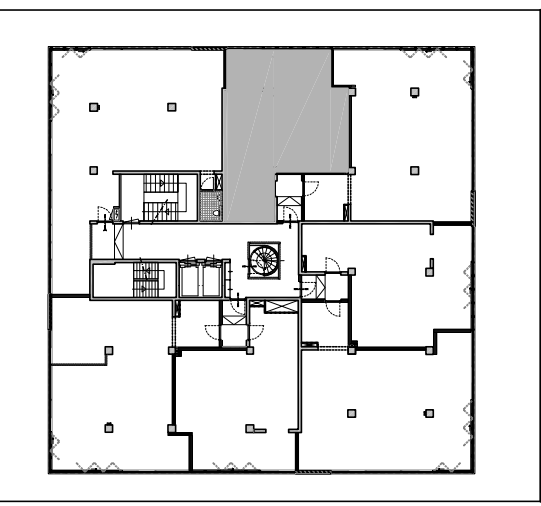
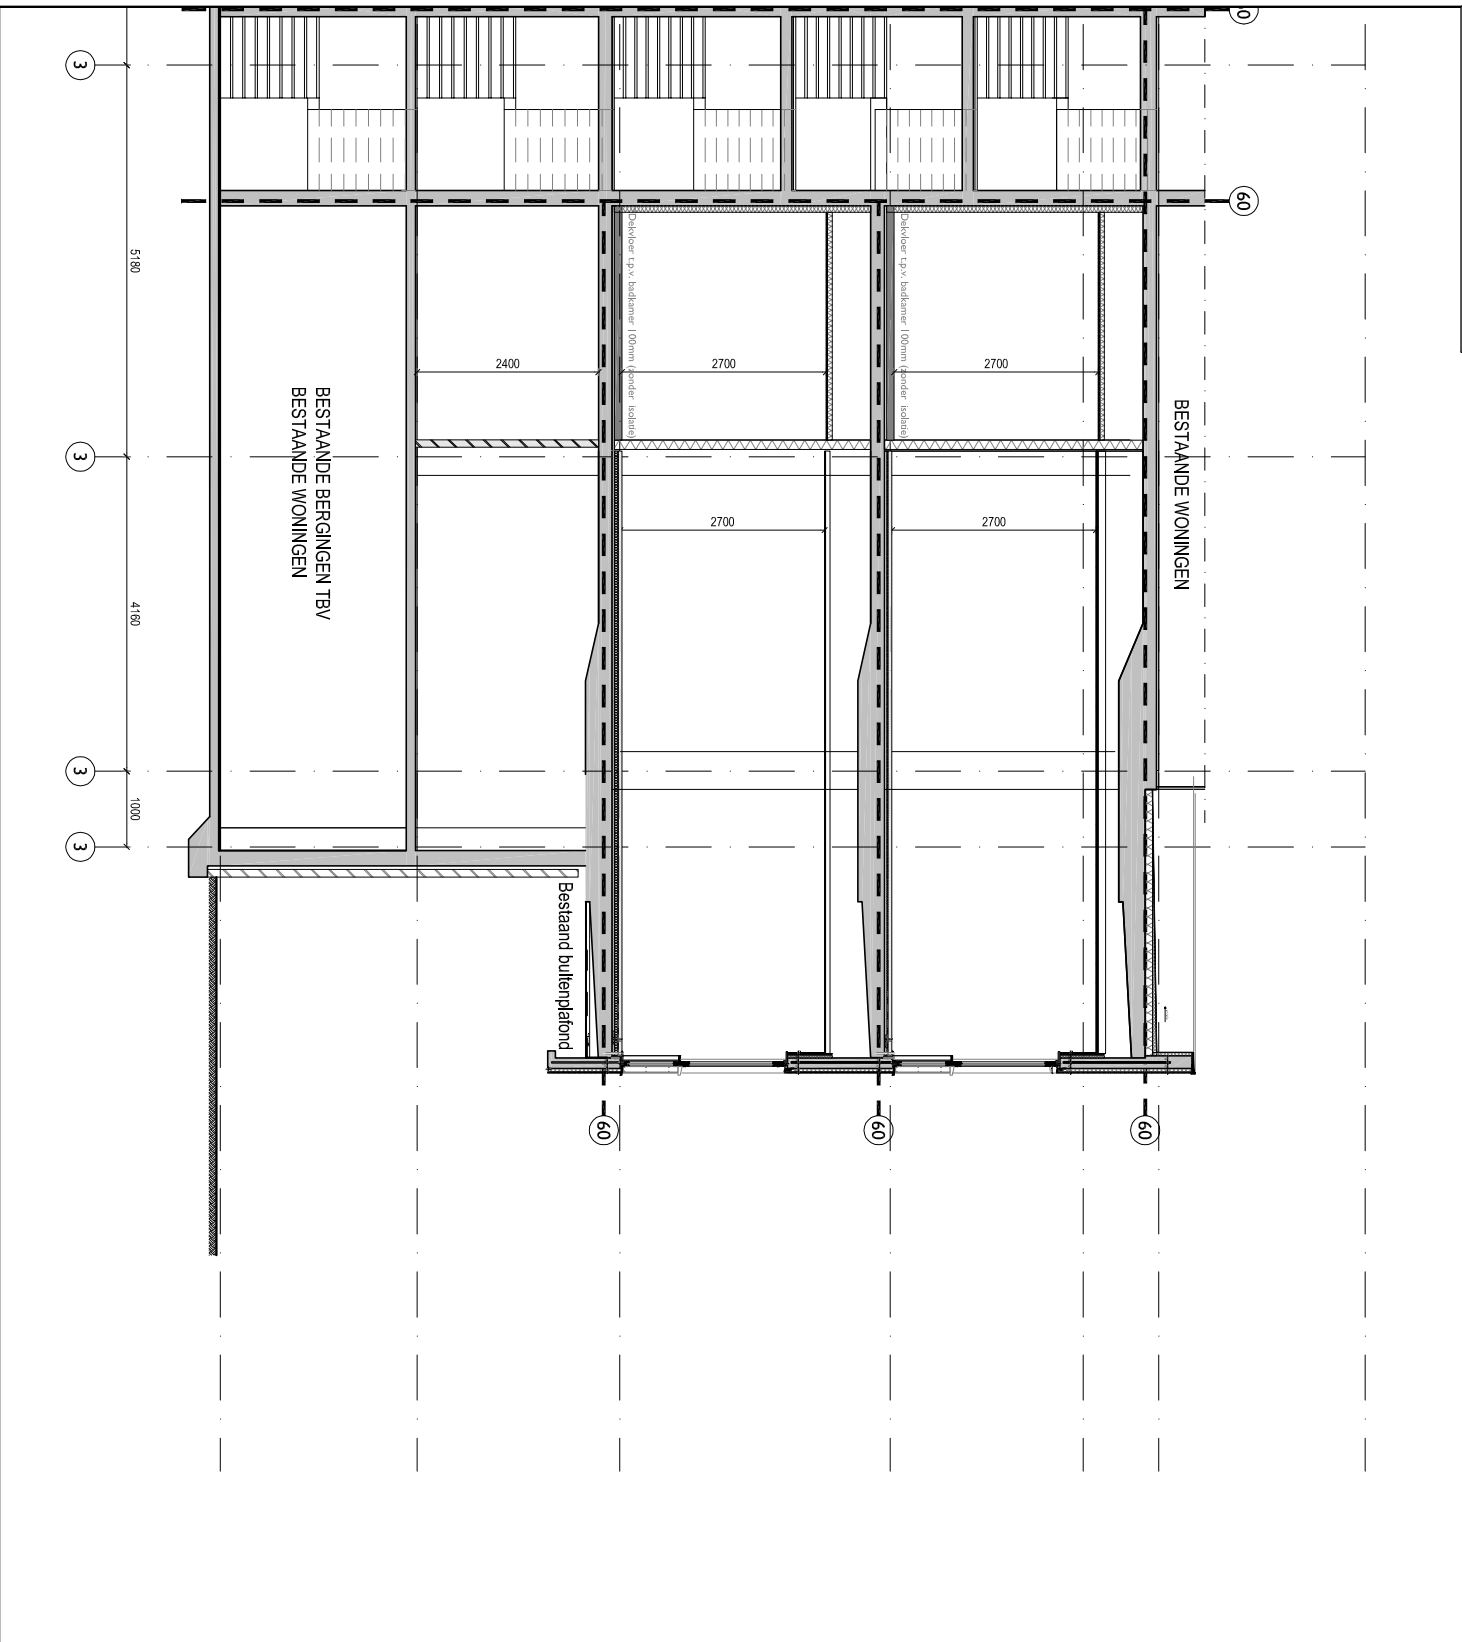


A & i
architecten

project Kochstede - Haarlem
opdrachtgever DMV Vastgoed B.V.

3e verdieping
Woning 09 - Doorsnede

schaal 1:100 datum 13-12-2017
formaat A4 gewijzigd
project nr. 1434 fase VT tek.nr. 9.02 uitgave

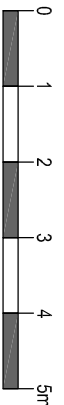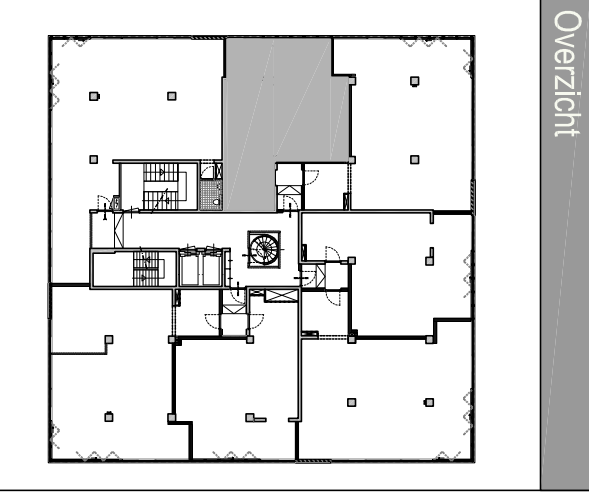
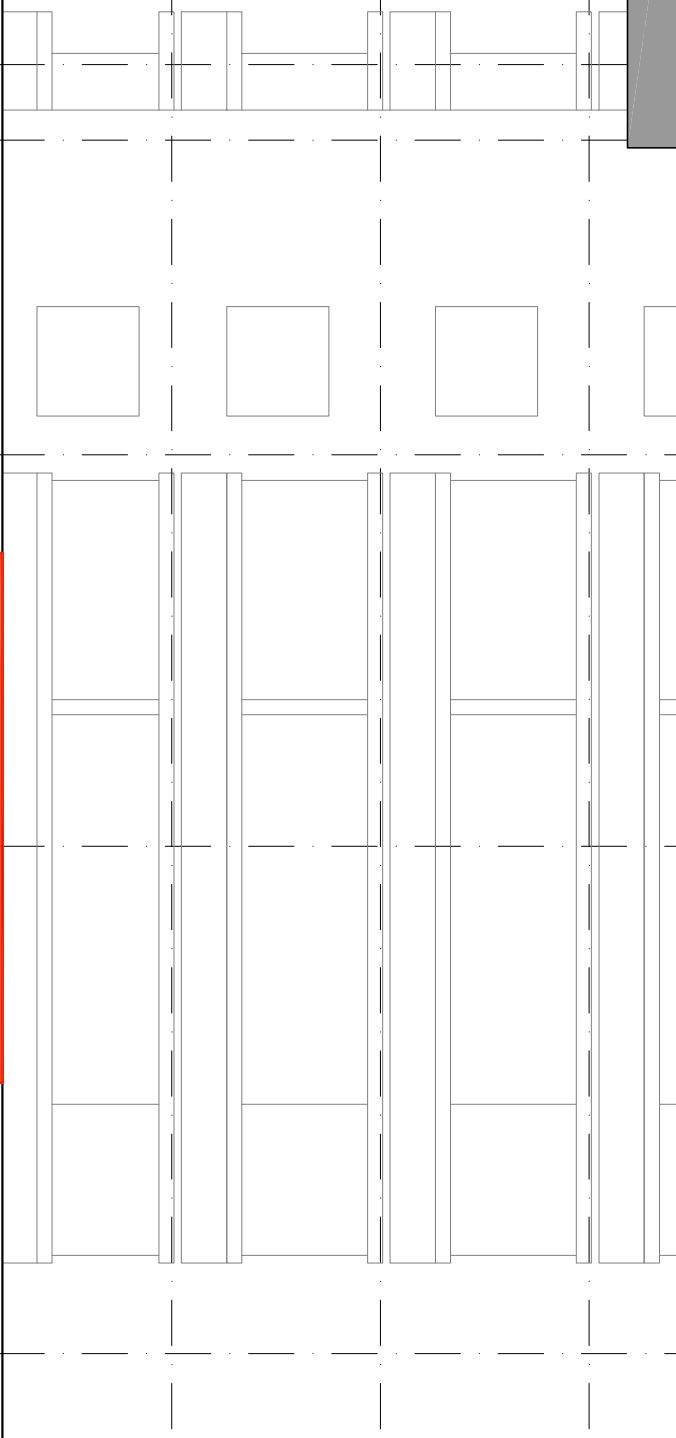


A & i
architecten

project Kochstede - Haarlem
opdrachtgever DMV Vastgoed B.V.

3e verdieping
Woning 09 - Gevels

schaal 1:100 datum 13-12-2017
formaat A4 gewijzigd
project.nr. 1434 fase VT tek.nr. 9.03 uitgave

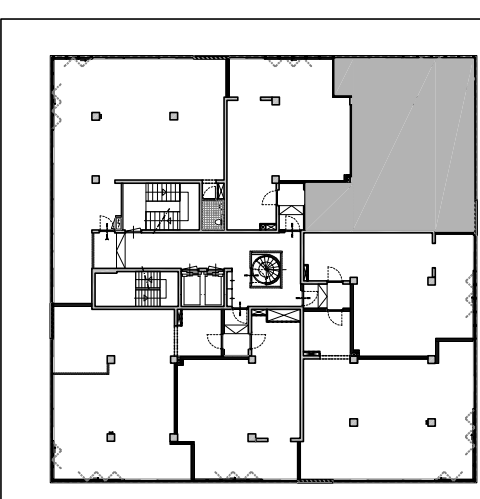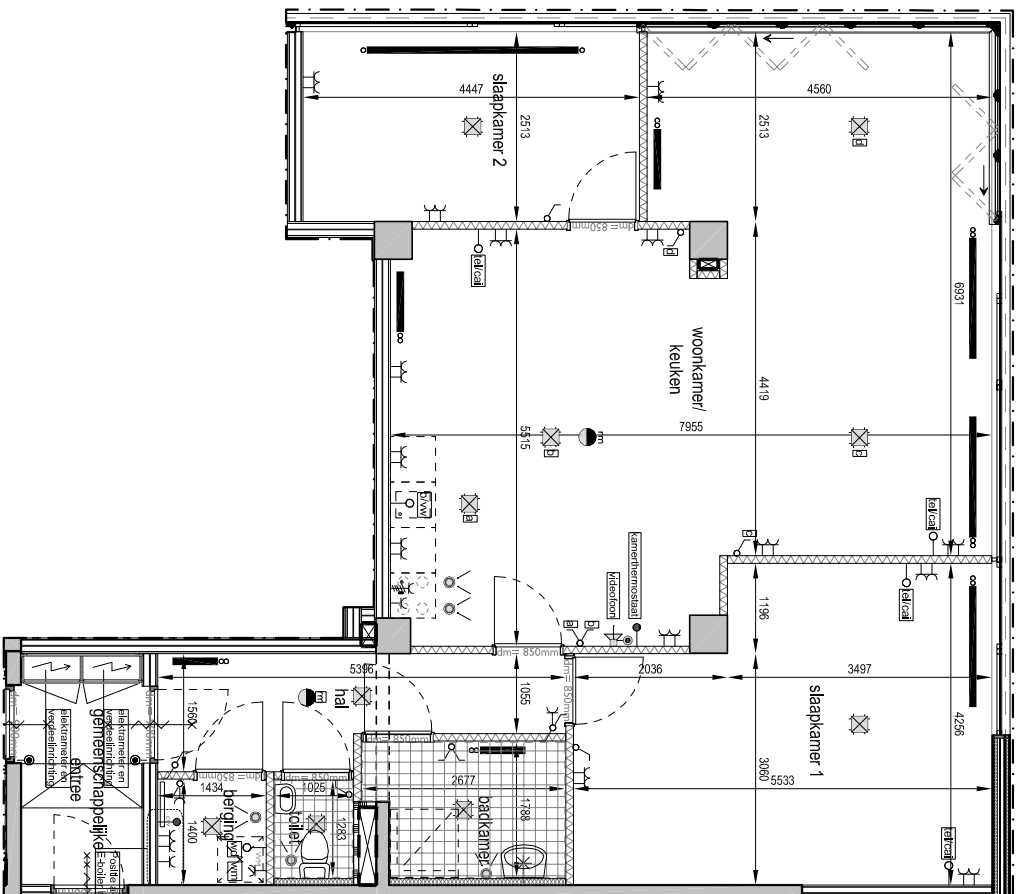

A & i
architecten



project Kochstede - Haarlem
opdrachtgever DMV Vastgoed B.V.

3e verdieping
Woning 10 - Plattegrond

schaal 1:100 datum 13-12-2017

formaat A4 gewijzigd
project nr. 1434 VT tek.nr. 10.01

uitgave

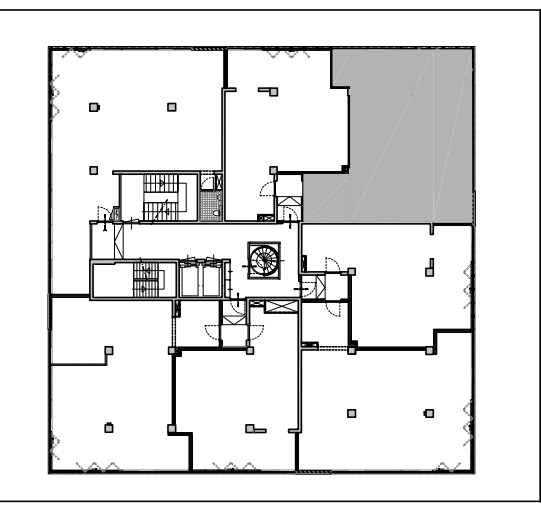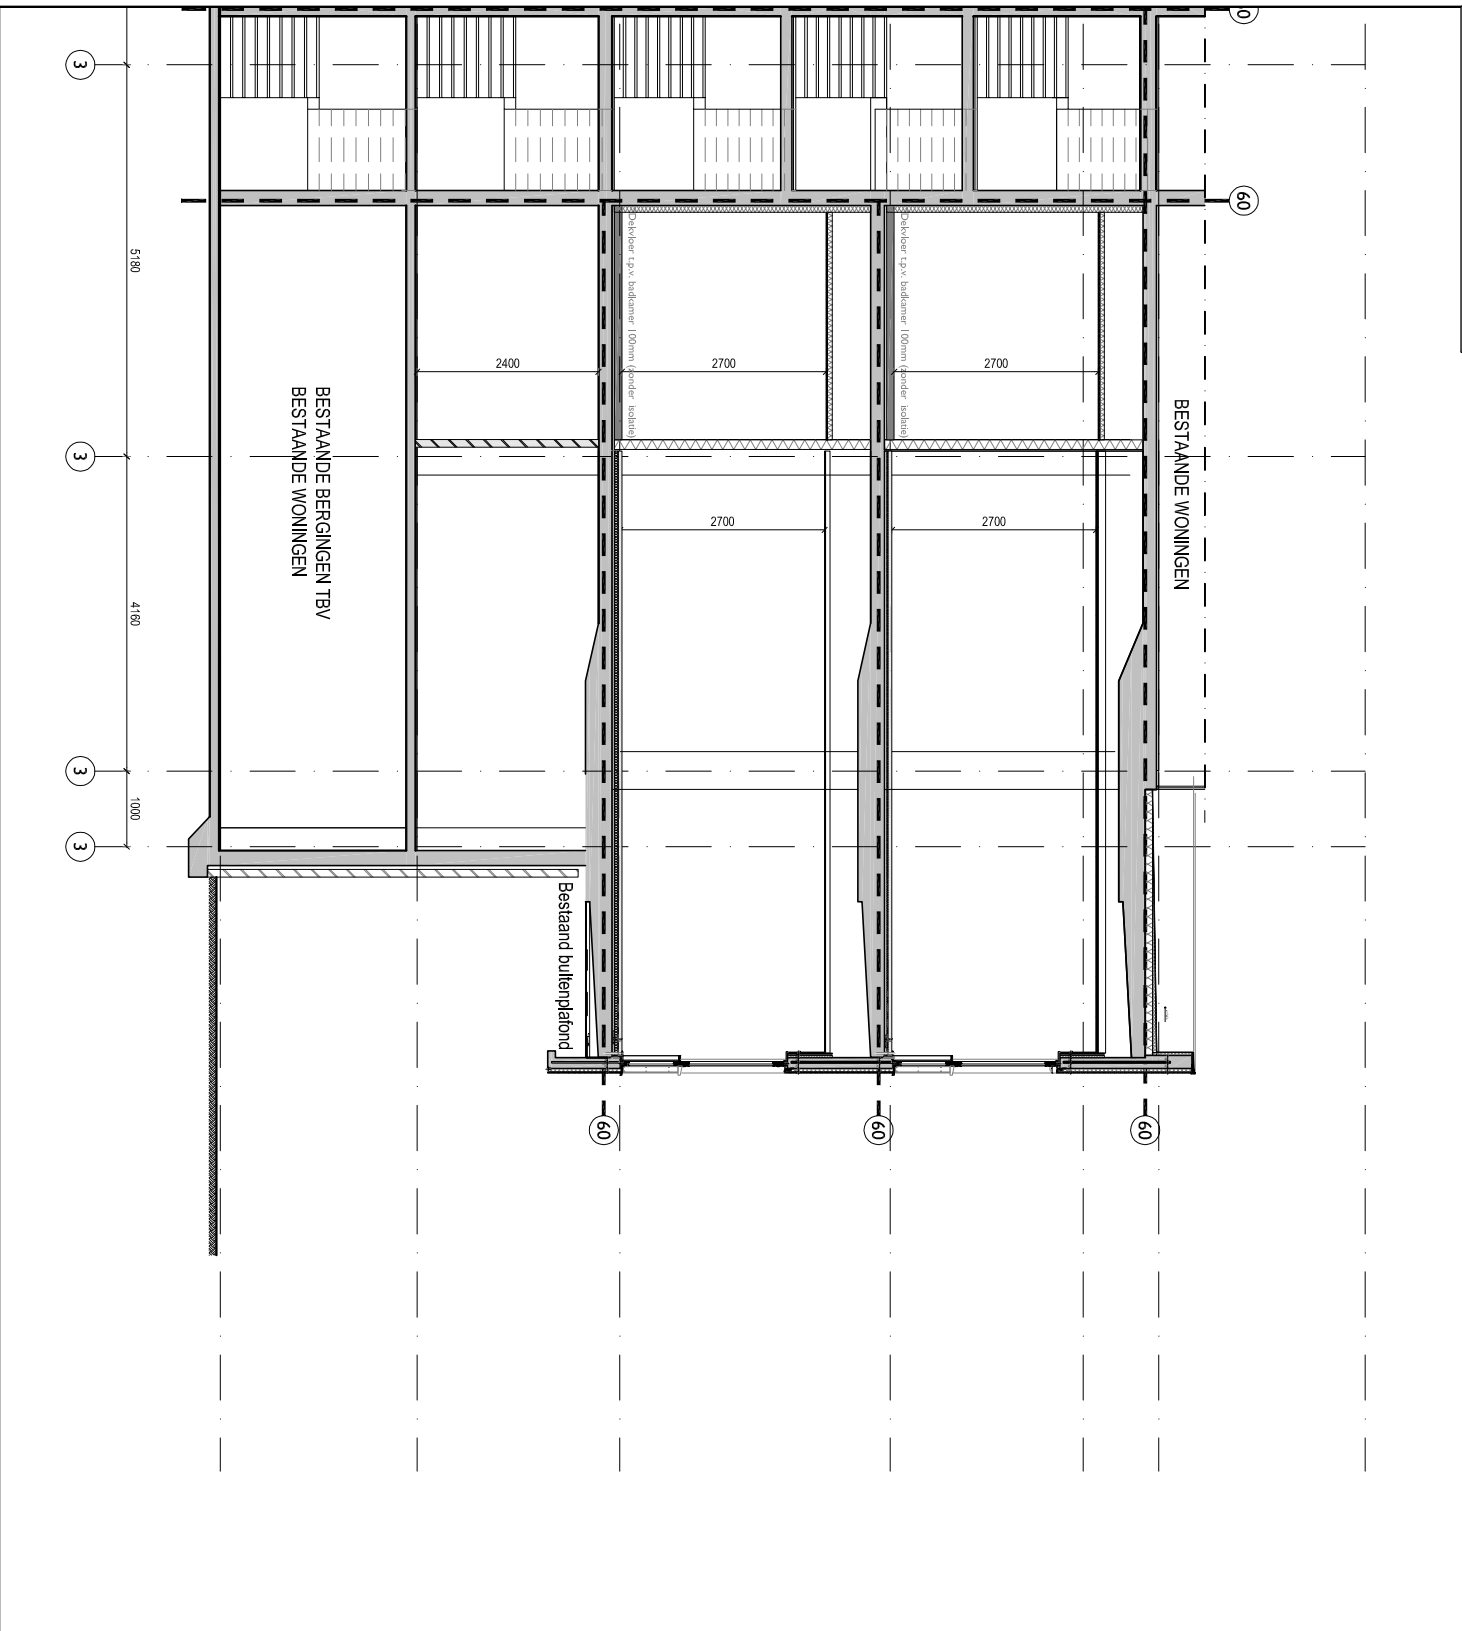




A & i
architecten

project Kochstede - Haarlem
 opdrachtgever DMV Vastgoed B.V.

3e verdieping
 Woning 10 - Doorsnede

schaal 1:100 datum 13-12-2017

formaat A4 gewijzigd
 project nr. 1434 VT tek.nr. 10.02 uitgave

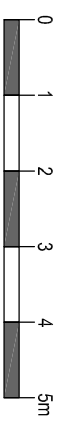
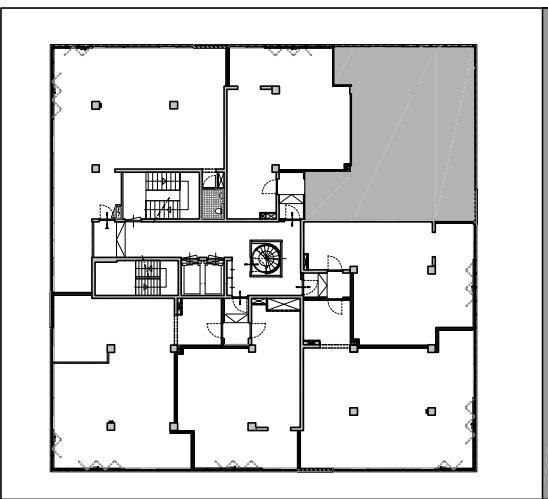
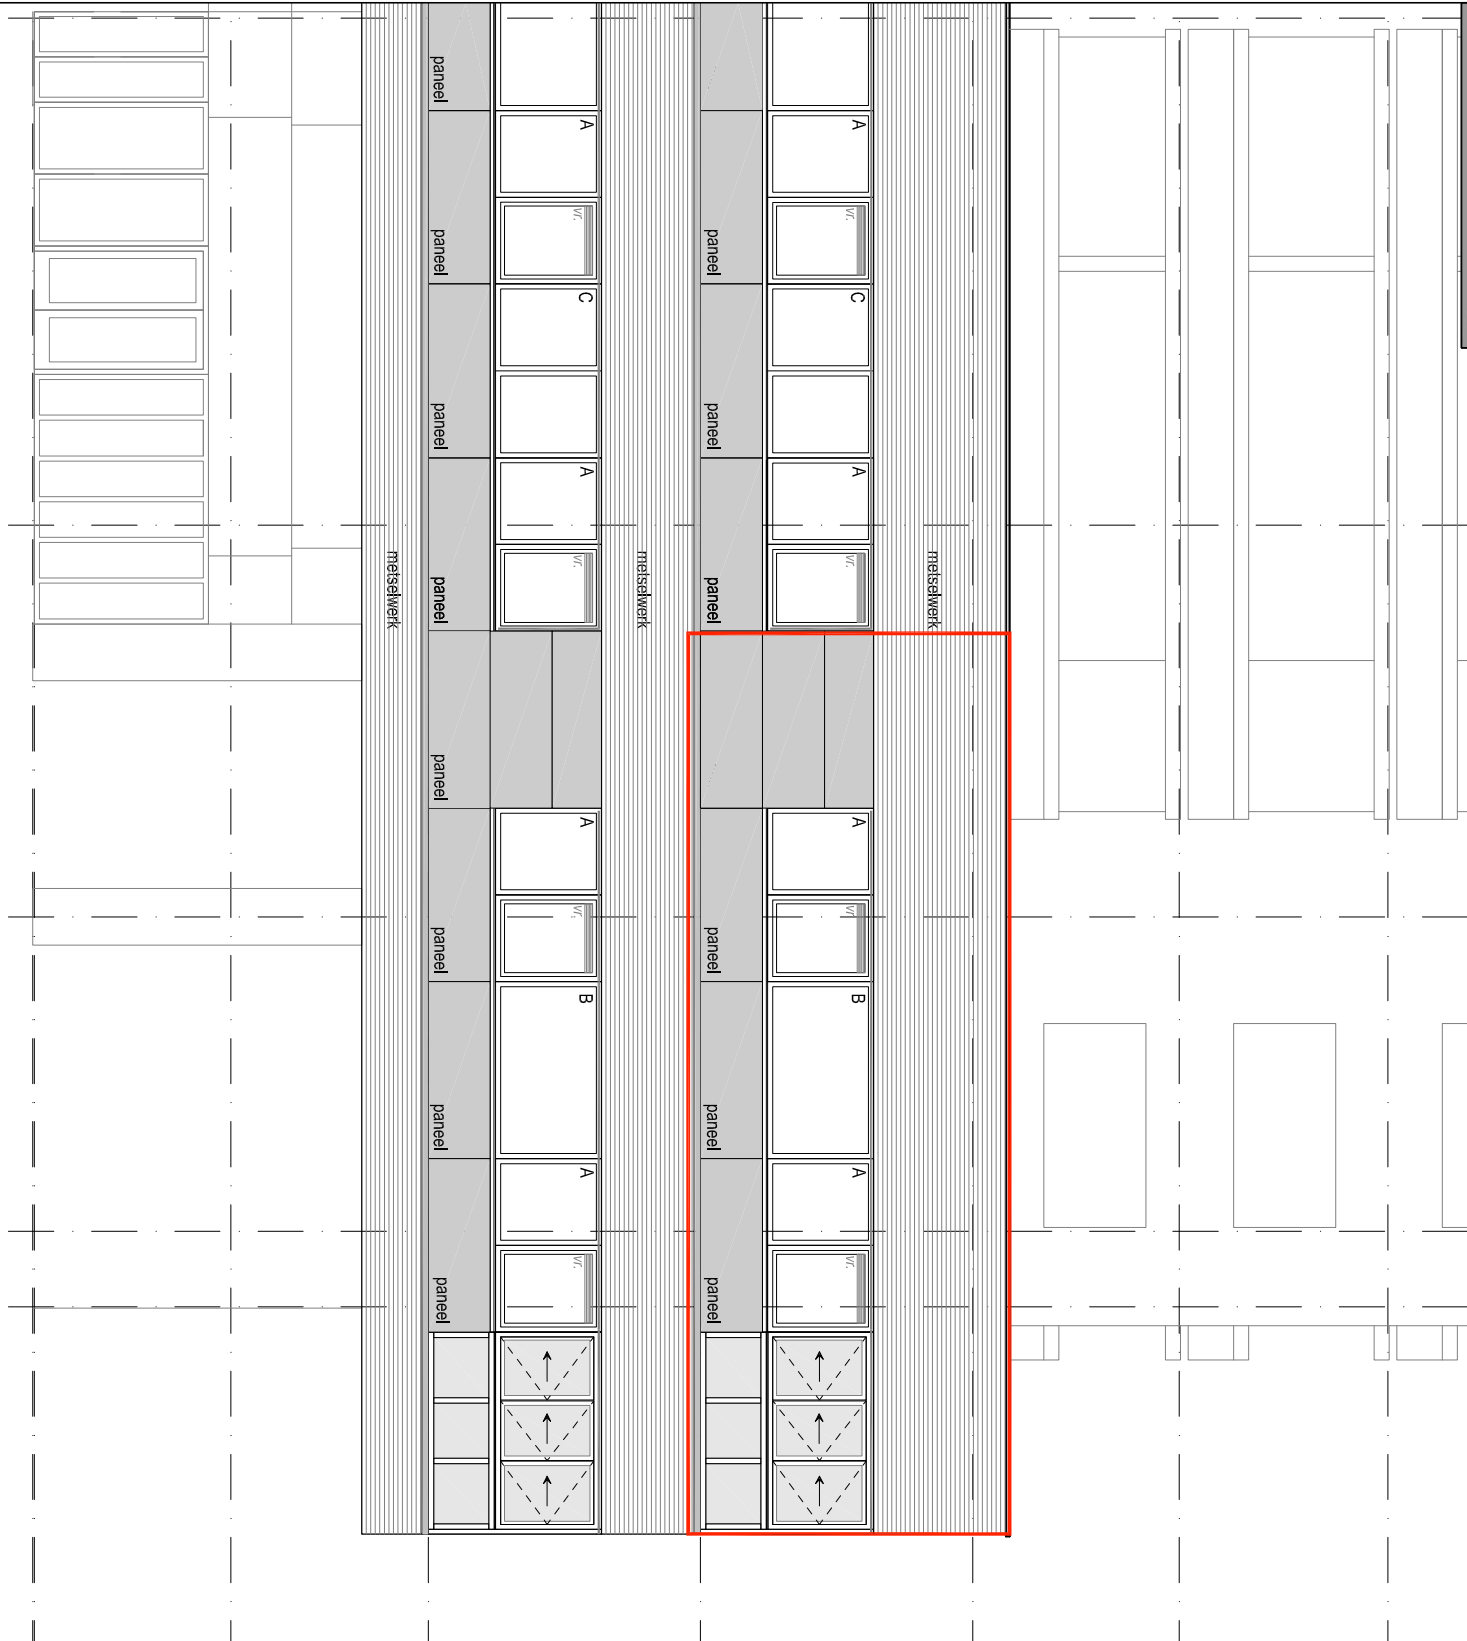


A & i
architecten

project Kochstede - Haarlem
opdrachtgever DMV Vastgoed B.V.

3e verdieping
Woning 10 - Gevels

schaal 1:100 datum 13-12-2017
formaat A4 gewijzigd
project nr. 1434 fase VT tel.nr. uitgrave

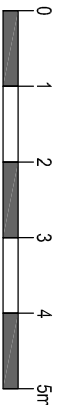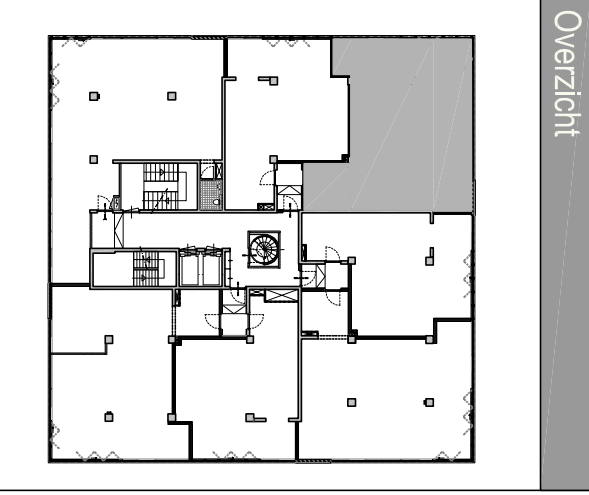
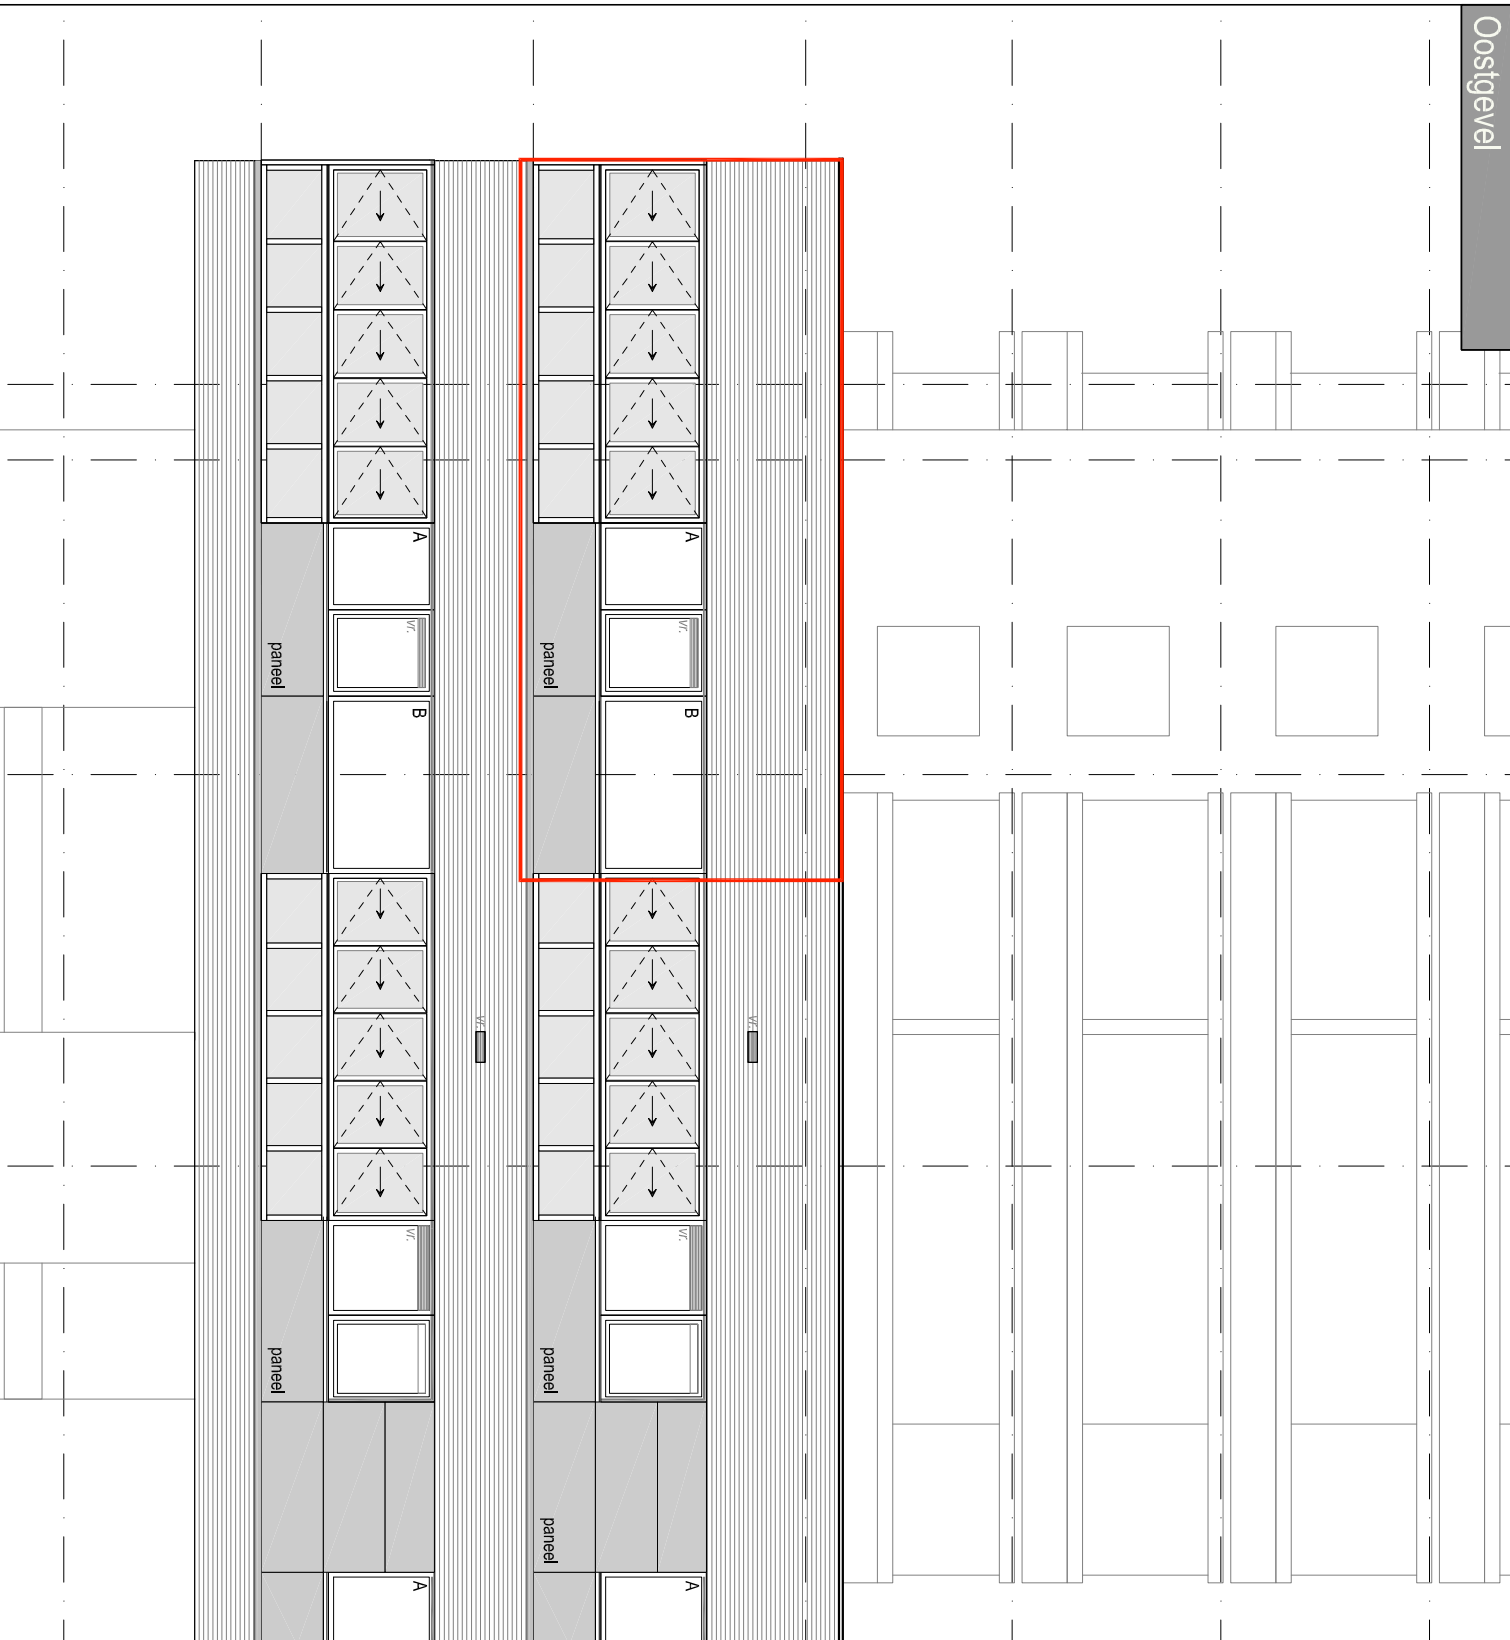


A & i
architecten

project Kochstede - Haarlem
opdrachtgever DMV Vastgoed B.V.

3e verdieping
Woning 10 - Gevels

schaal 1:100 datum 13-12-2017
formaat A4 gewijzigd
project nr. 1434 fase VT tek.nr. 10.04 uitgave

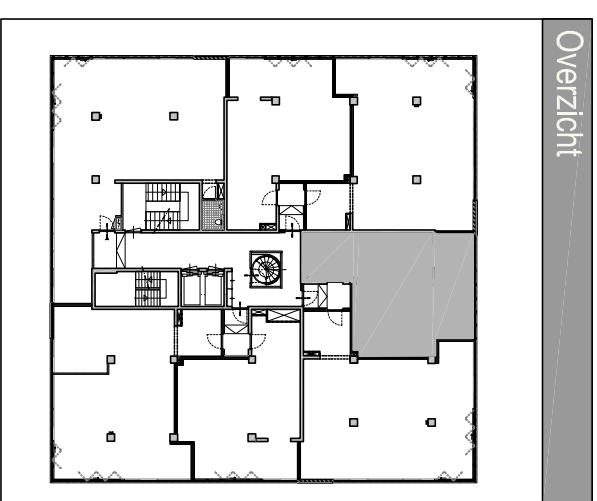
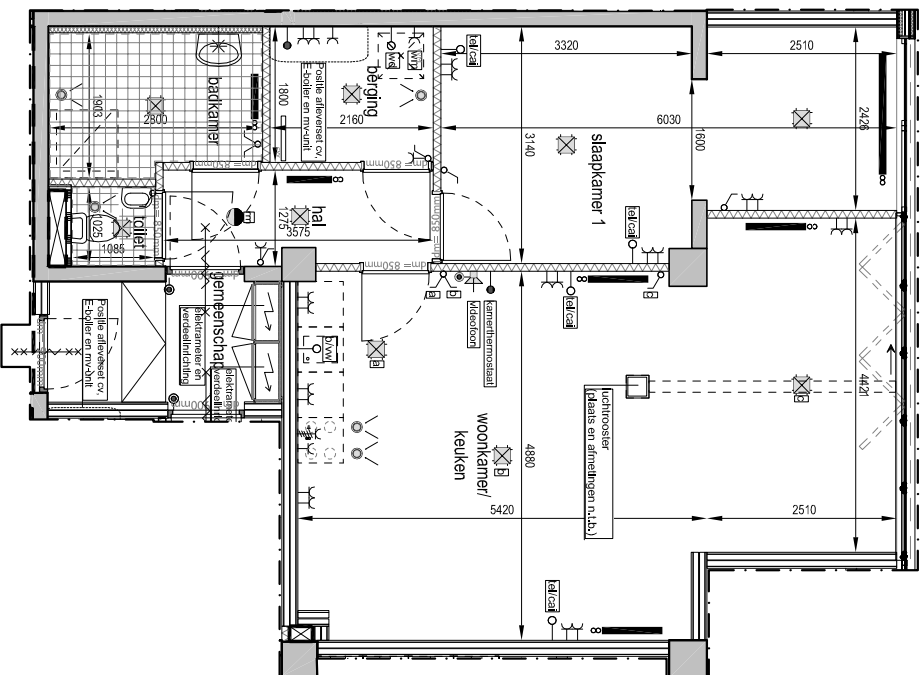


A & i
architecten

project Kochstede - Haarlem
opdrachtgever DMV Vastgoed B.V.

3e verdieping
Woning 11 - Plattegrond

schaal 1:100 datum 13-12-2017
formaat A4 gewijzigd
project nr. 1434 fase VT tek.nr. 11.01 uitgave



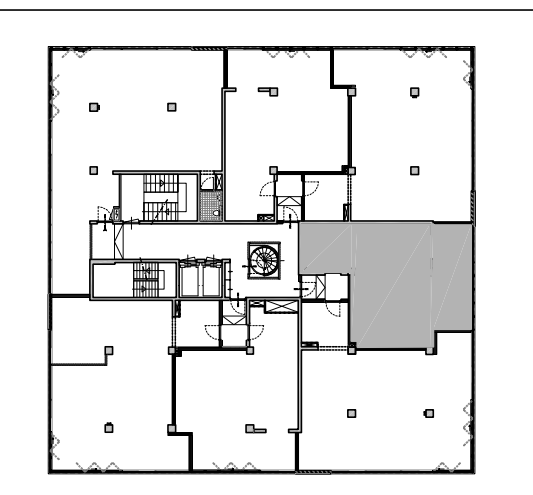
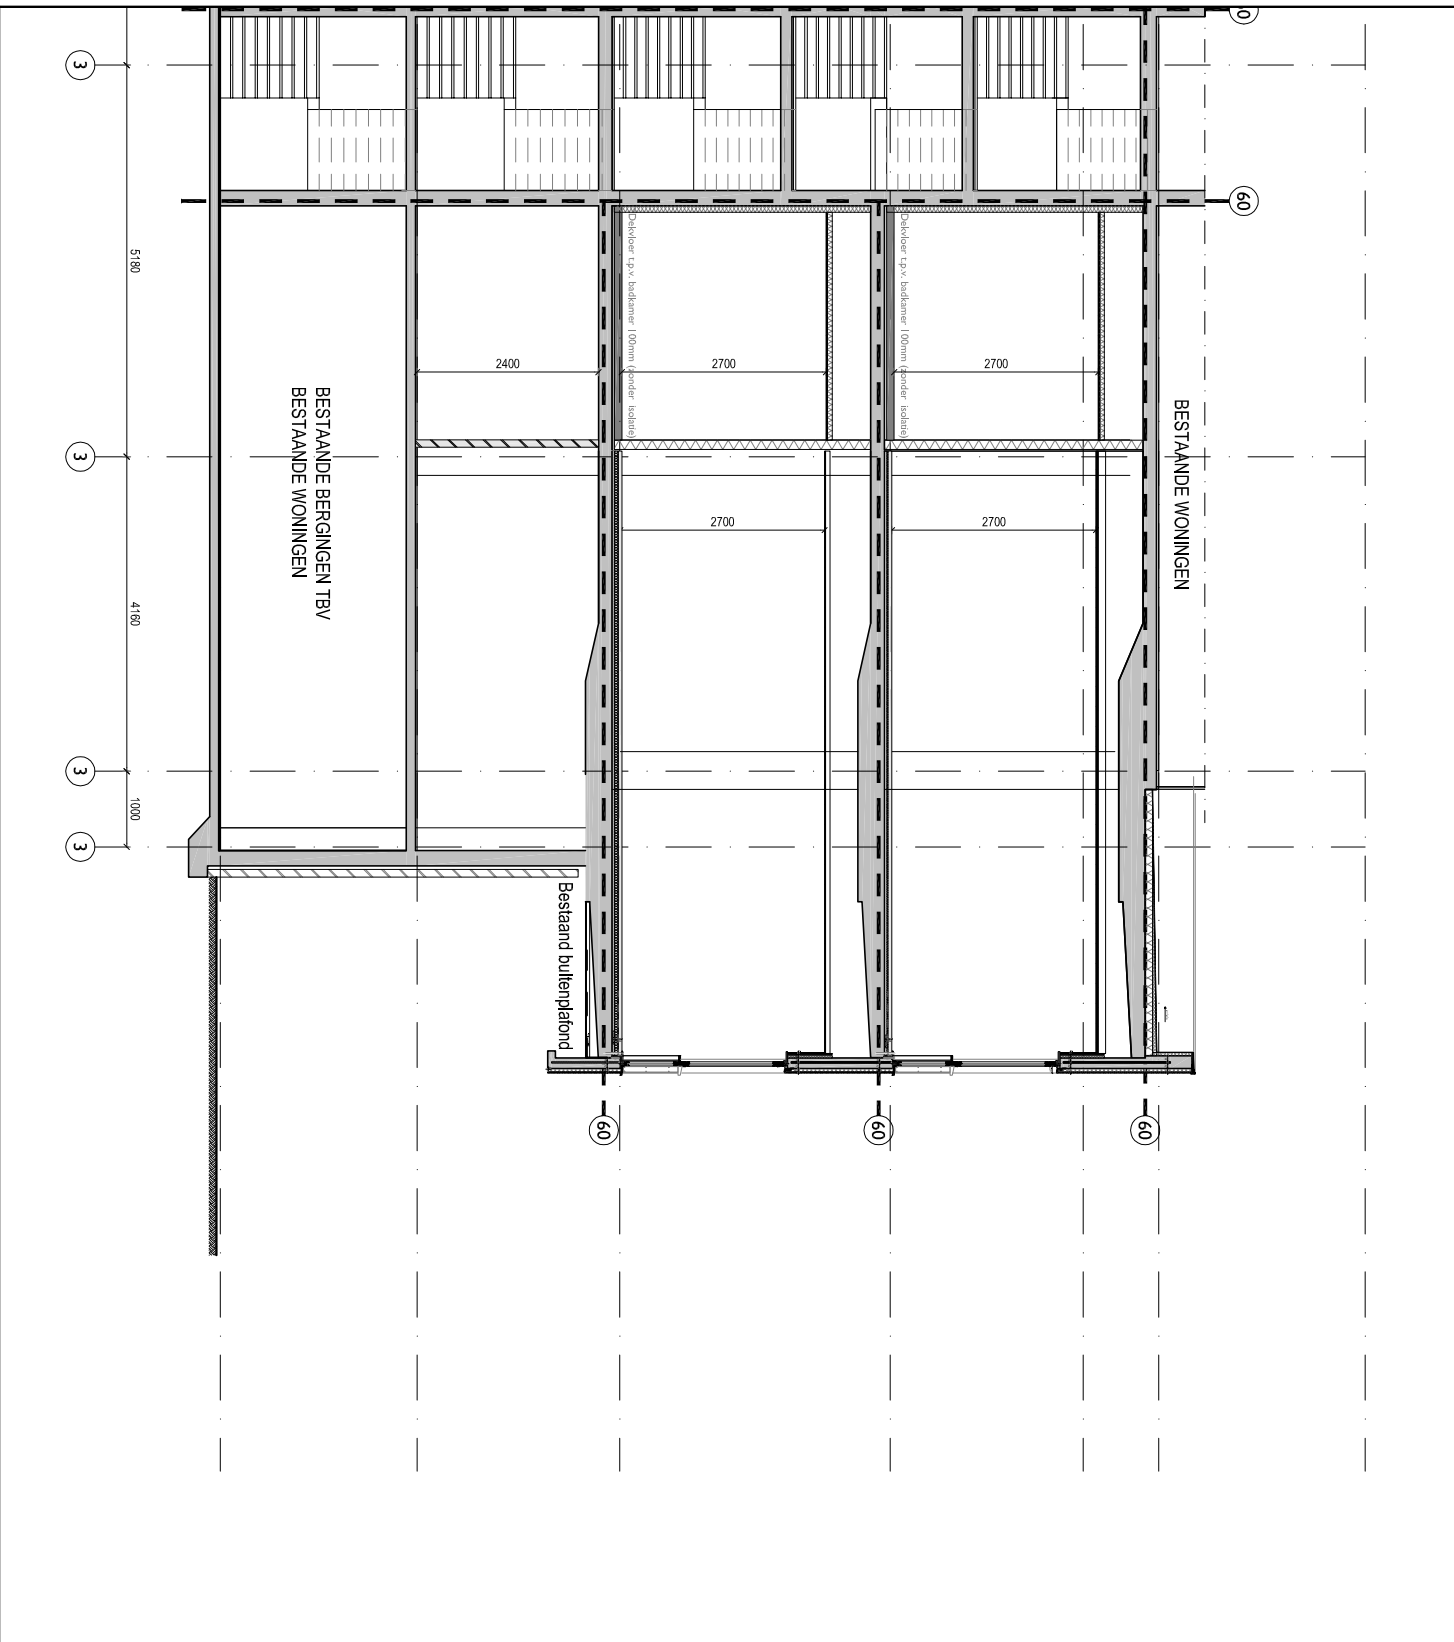


A & i
architecten

project Kochstede - Haarlem
opdrachtgever DMV Vastgoed B.V.

3e verdieping
Woning II - Doorsnede

schaal 1:100 datum 13-12-2017
formaat A4 gewijzigd
project nr. 1434 fase VT tek.nr. 11.02 uitgave

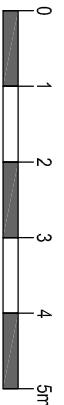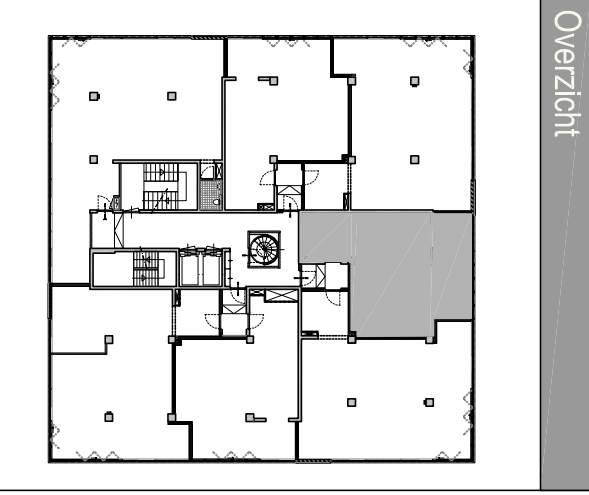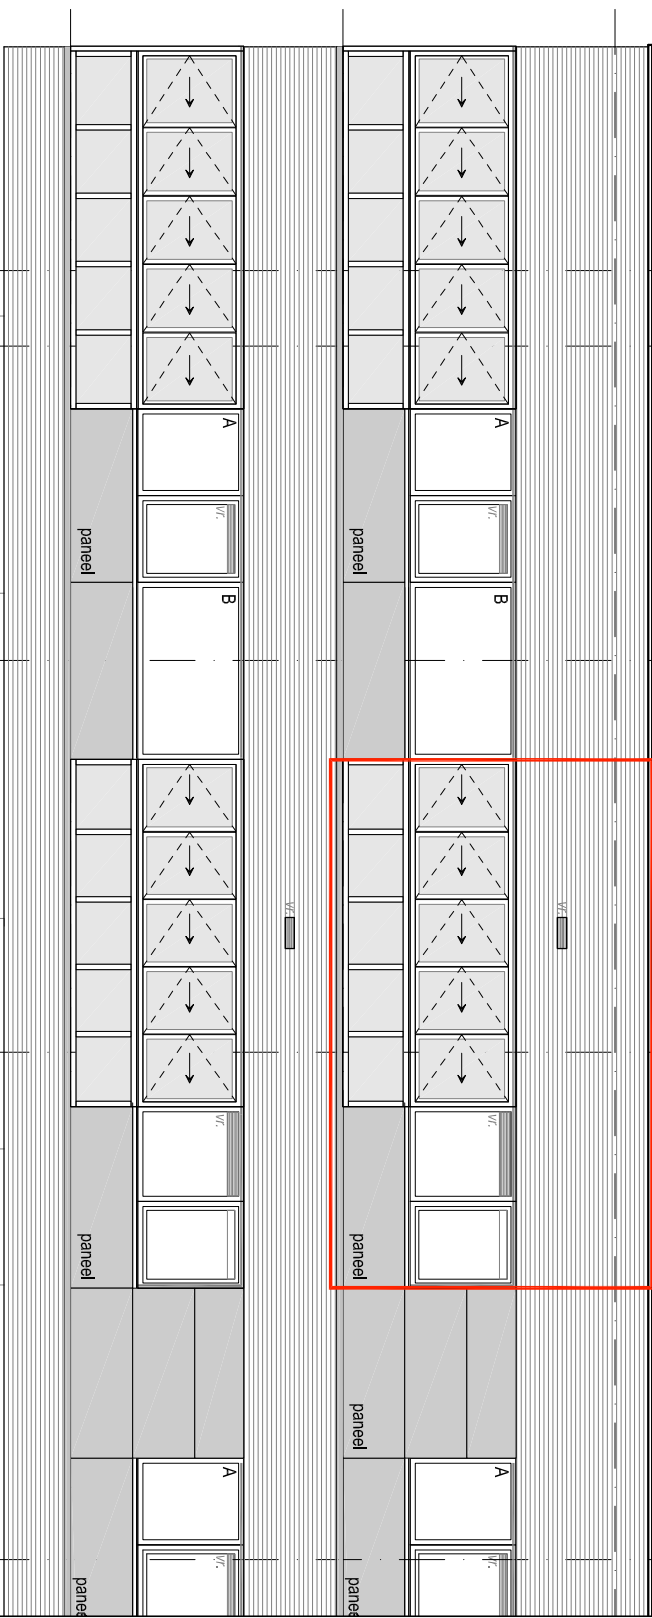
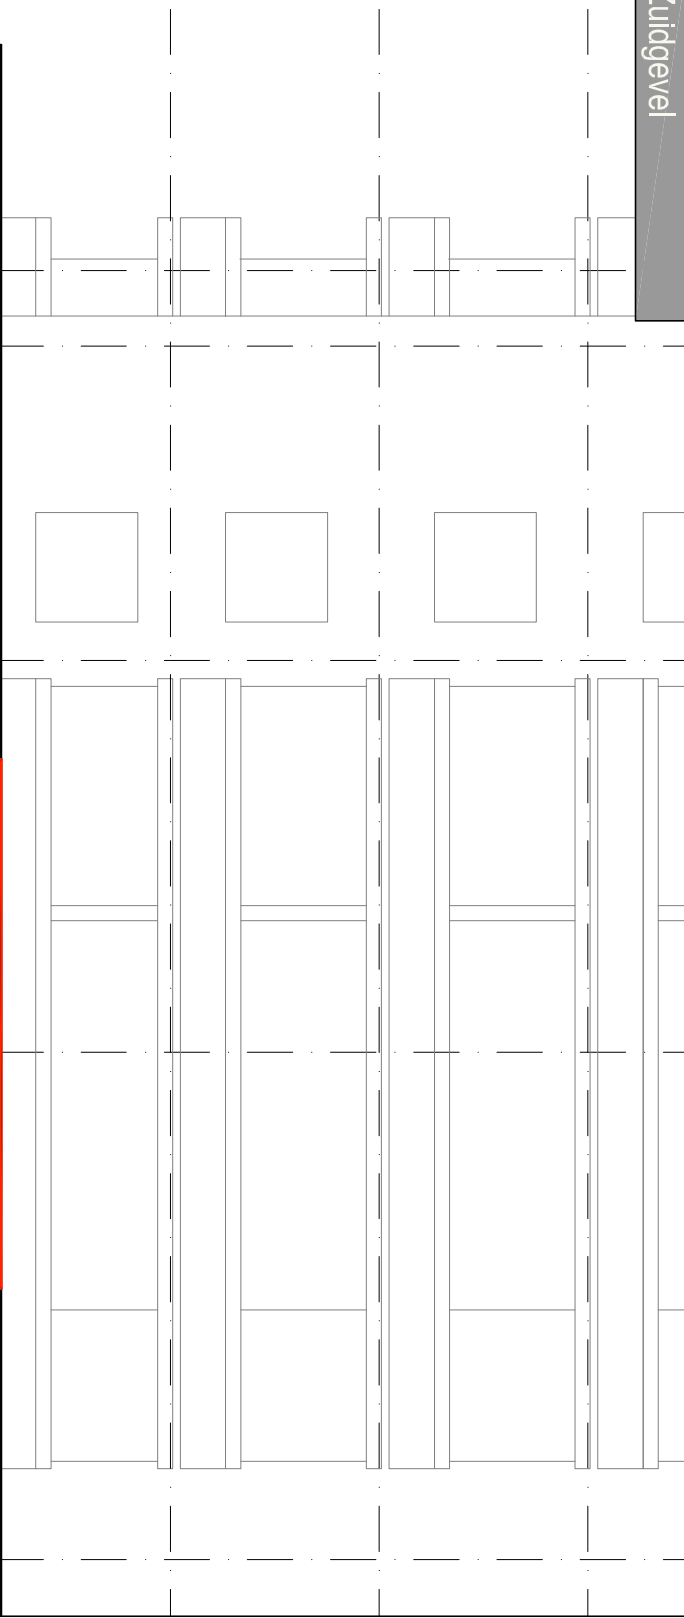


A & i
architecten

project Kochstede - Haarlem
opdrachtgever DMV Vastgoed B.V.

3e verdieping
Woning II - Gevels

schaal 1:100 datum 13-12-2017
formaat A4 gewijzigd
project.nr. 1434 fase VT tel.nr. 11.03 uitgave

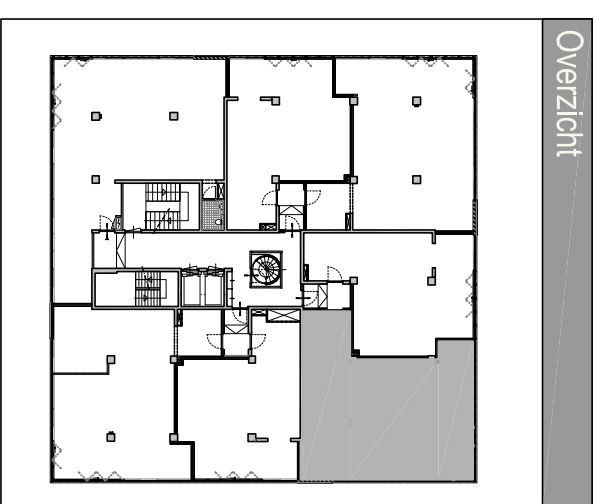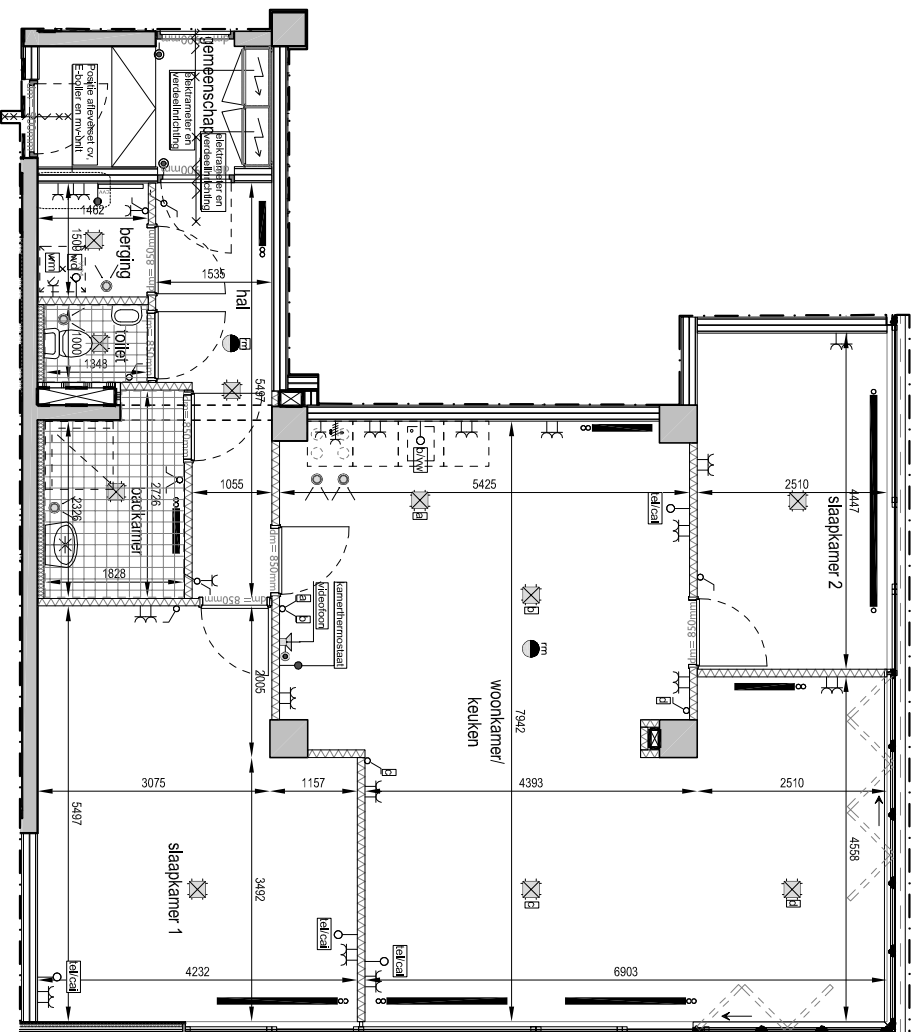




A & i
architecten

project Kochstede - Haarlem
opdrachtgever DMV Vastgoed B.V.

3e verdieping
Woning 12 - Plattegrond

schaal 1:100 datum 13-12-2017

formaat A4 gewijzigd
project nr. 1434 VT tel.nr. 12.01 uitgave

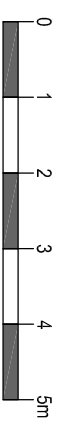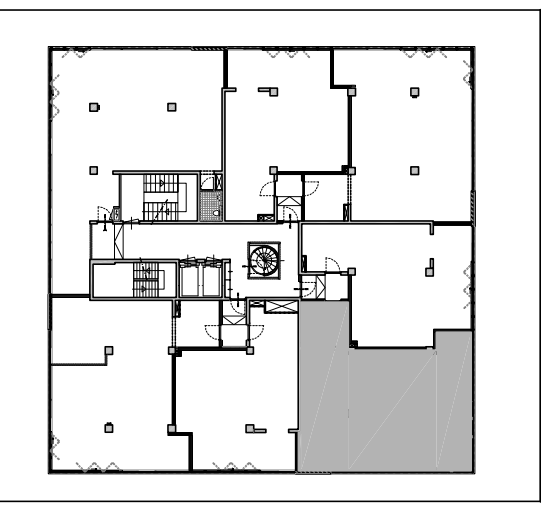
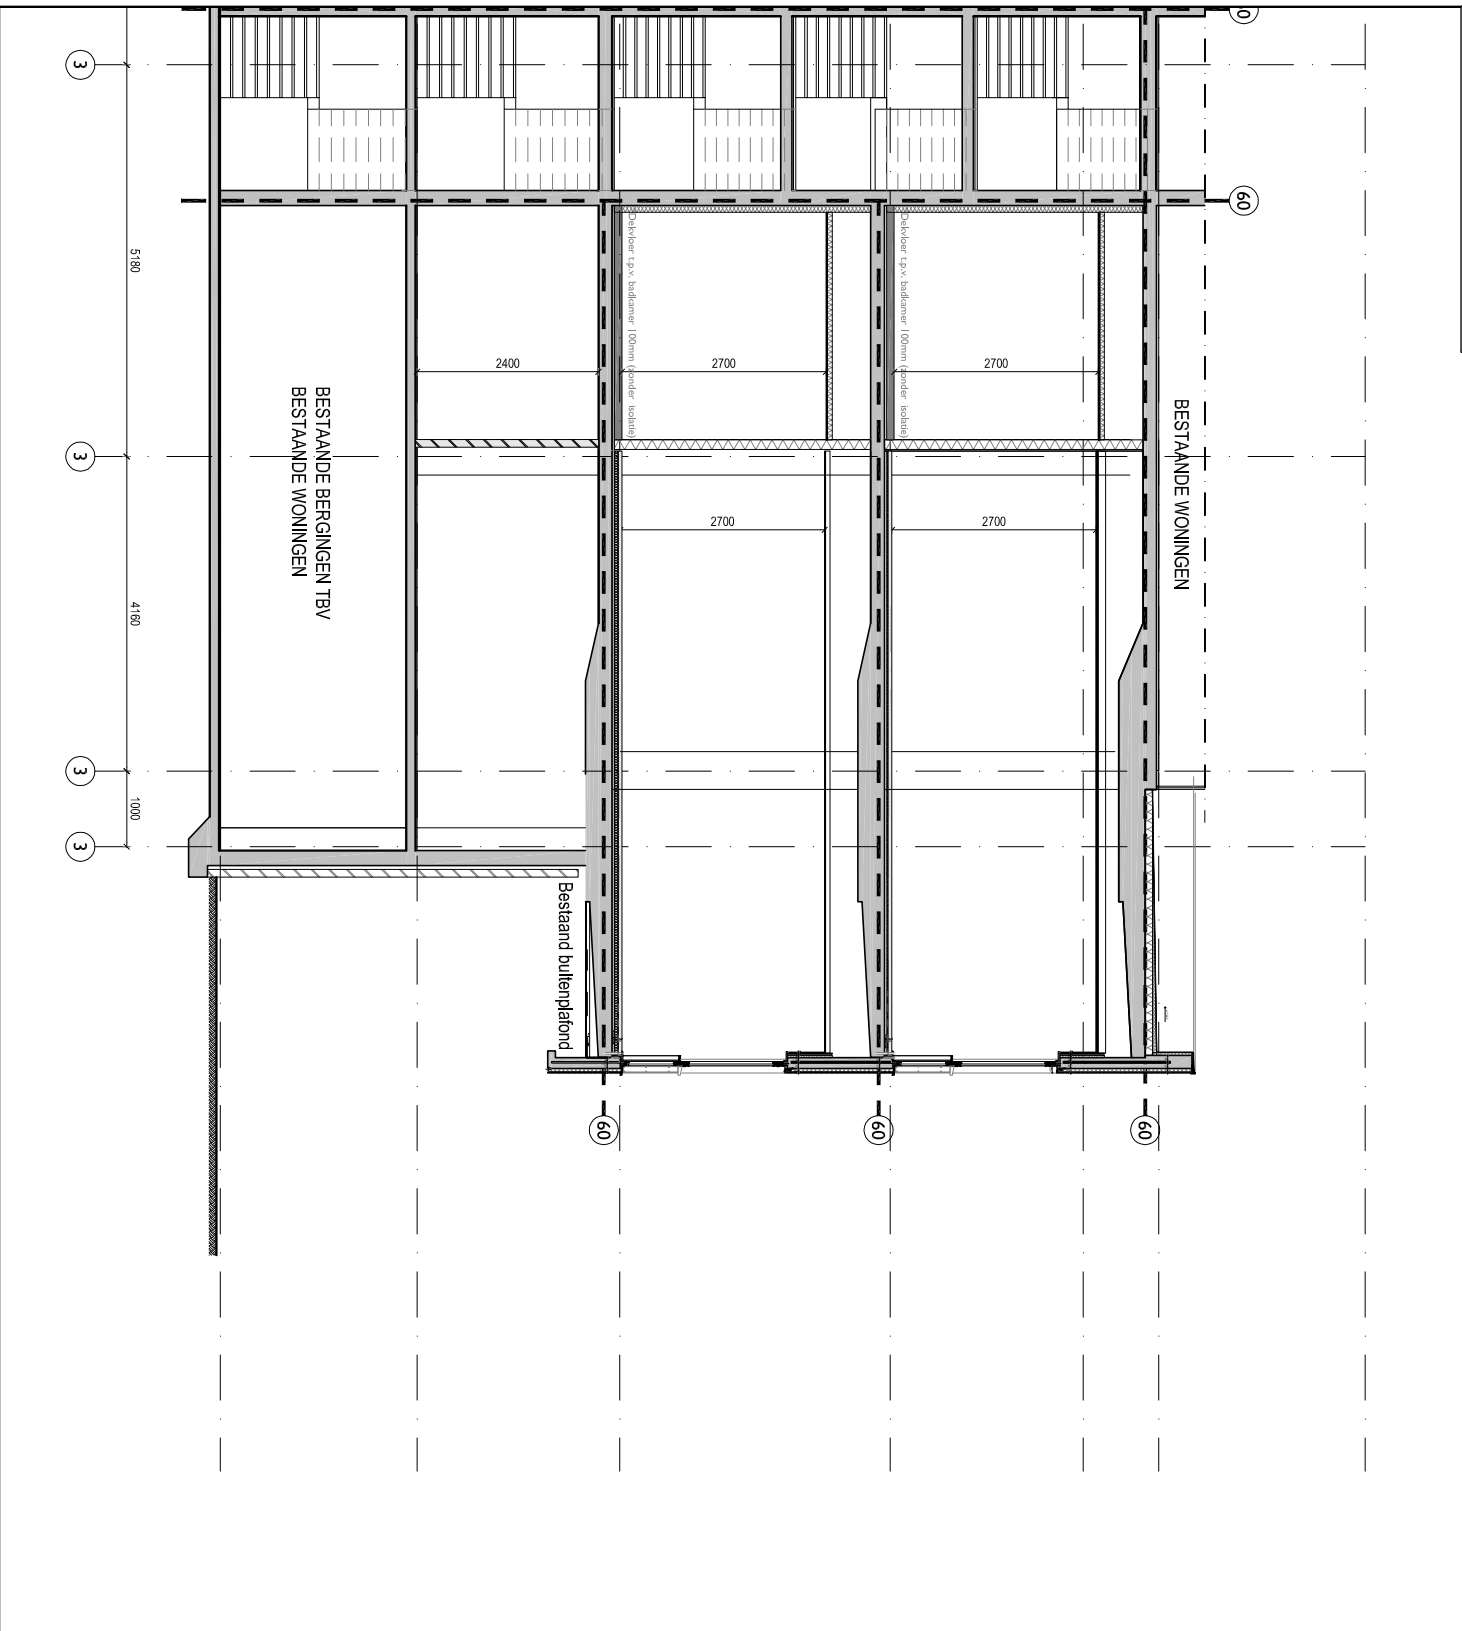


A & i
architecten

project Kochstede - Haarlem
opdrachtgever DMV Vastgoed B.V.

3e verdieping
Woning 12 - Doorsnede

schaal 1:100 datum 13-12-2017
formaat A4 gewijzigd
project nr. 1434 fase VT tek.nr. 12.02 uitgave

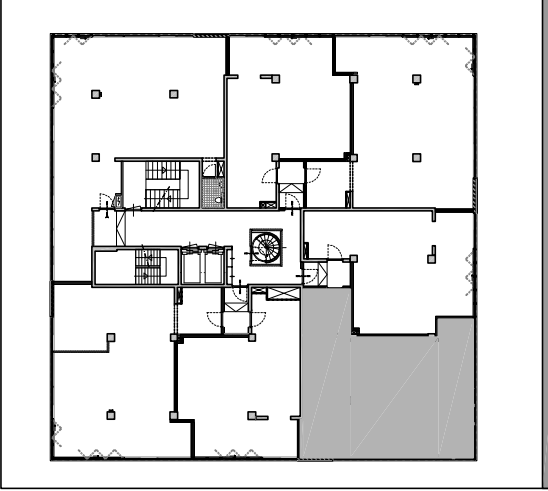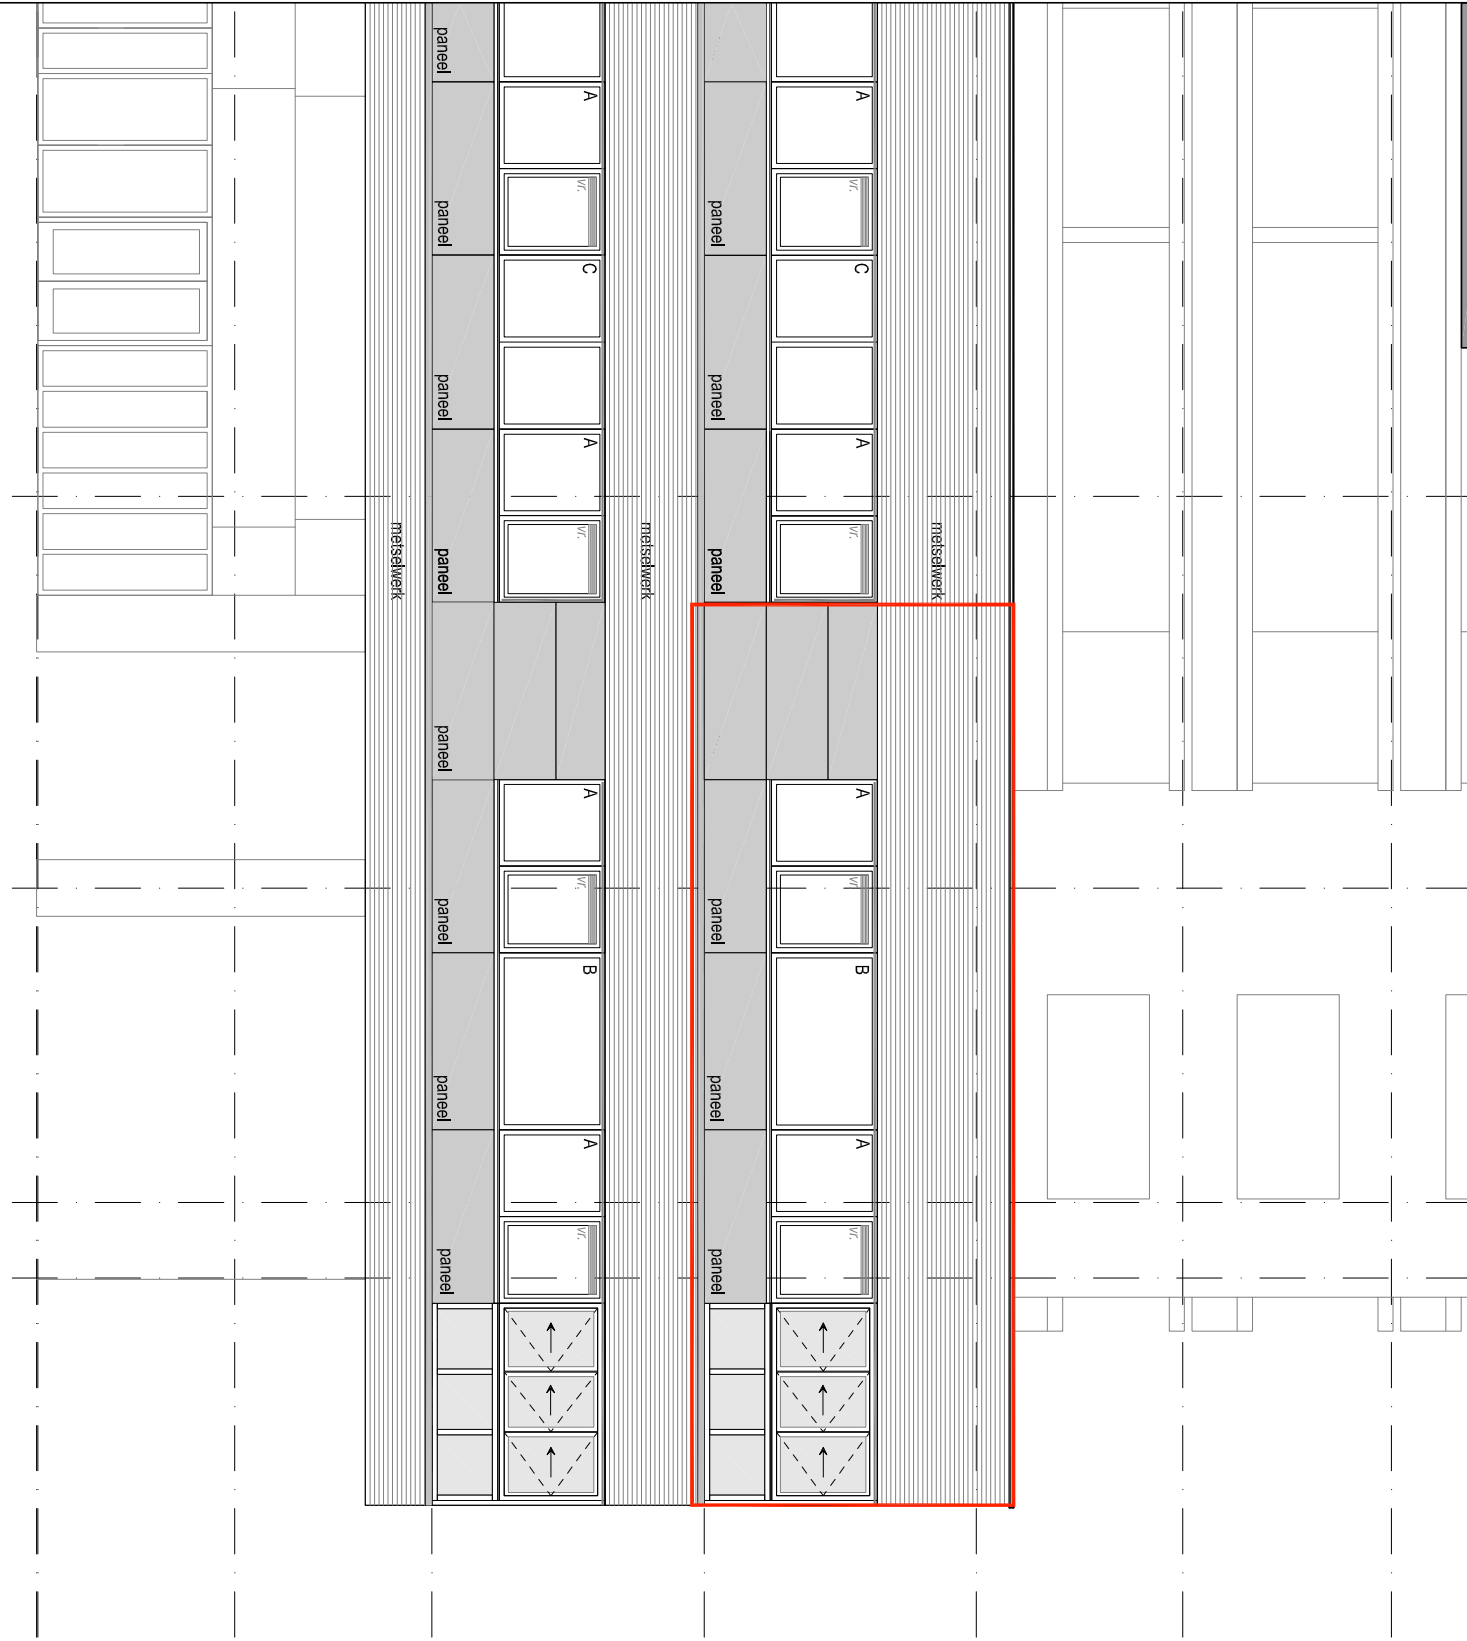




A & i
architecten

project Kochstede - Haarlem
opdrachgever DMV Vastgoed B.V.

3e verdieping
Woning 12 - Gevels

schaal 1:100 datum 13-12-2017
formaat A4 gewijzigd
project nr. 1434 fase VT tel.nr. uitgave

1434 VT 12.03

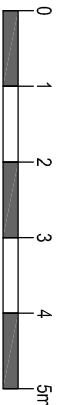
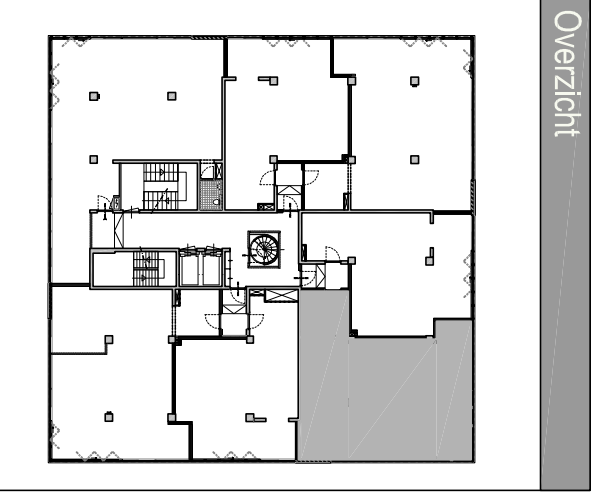
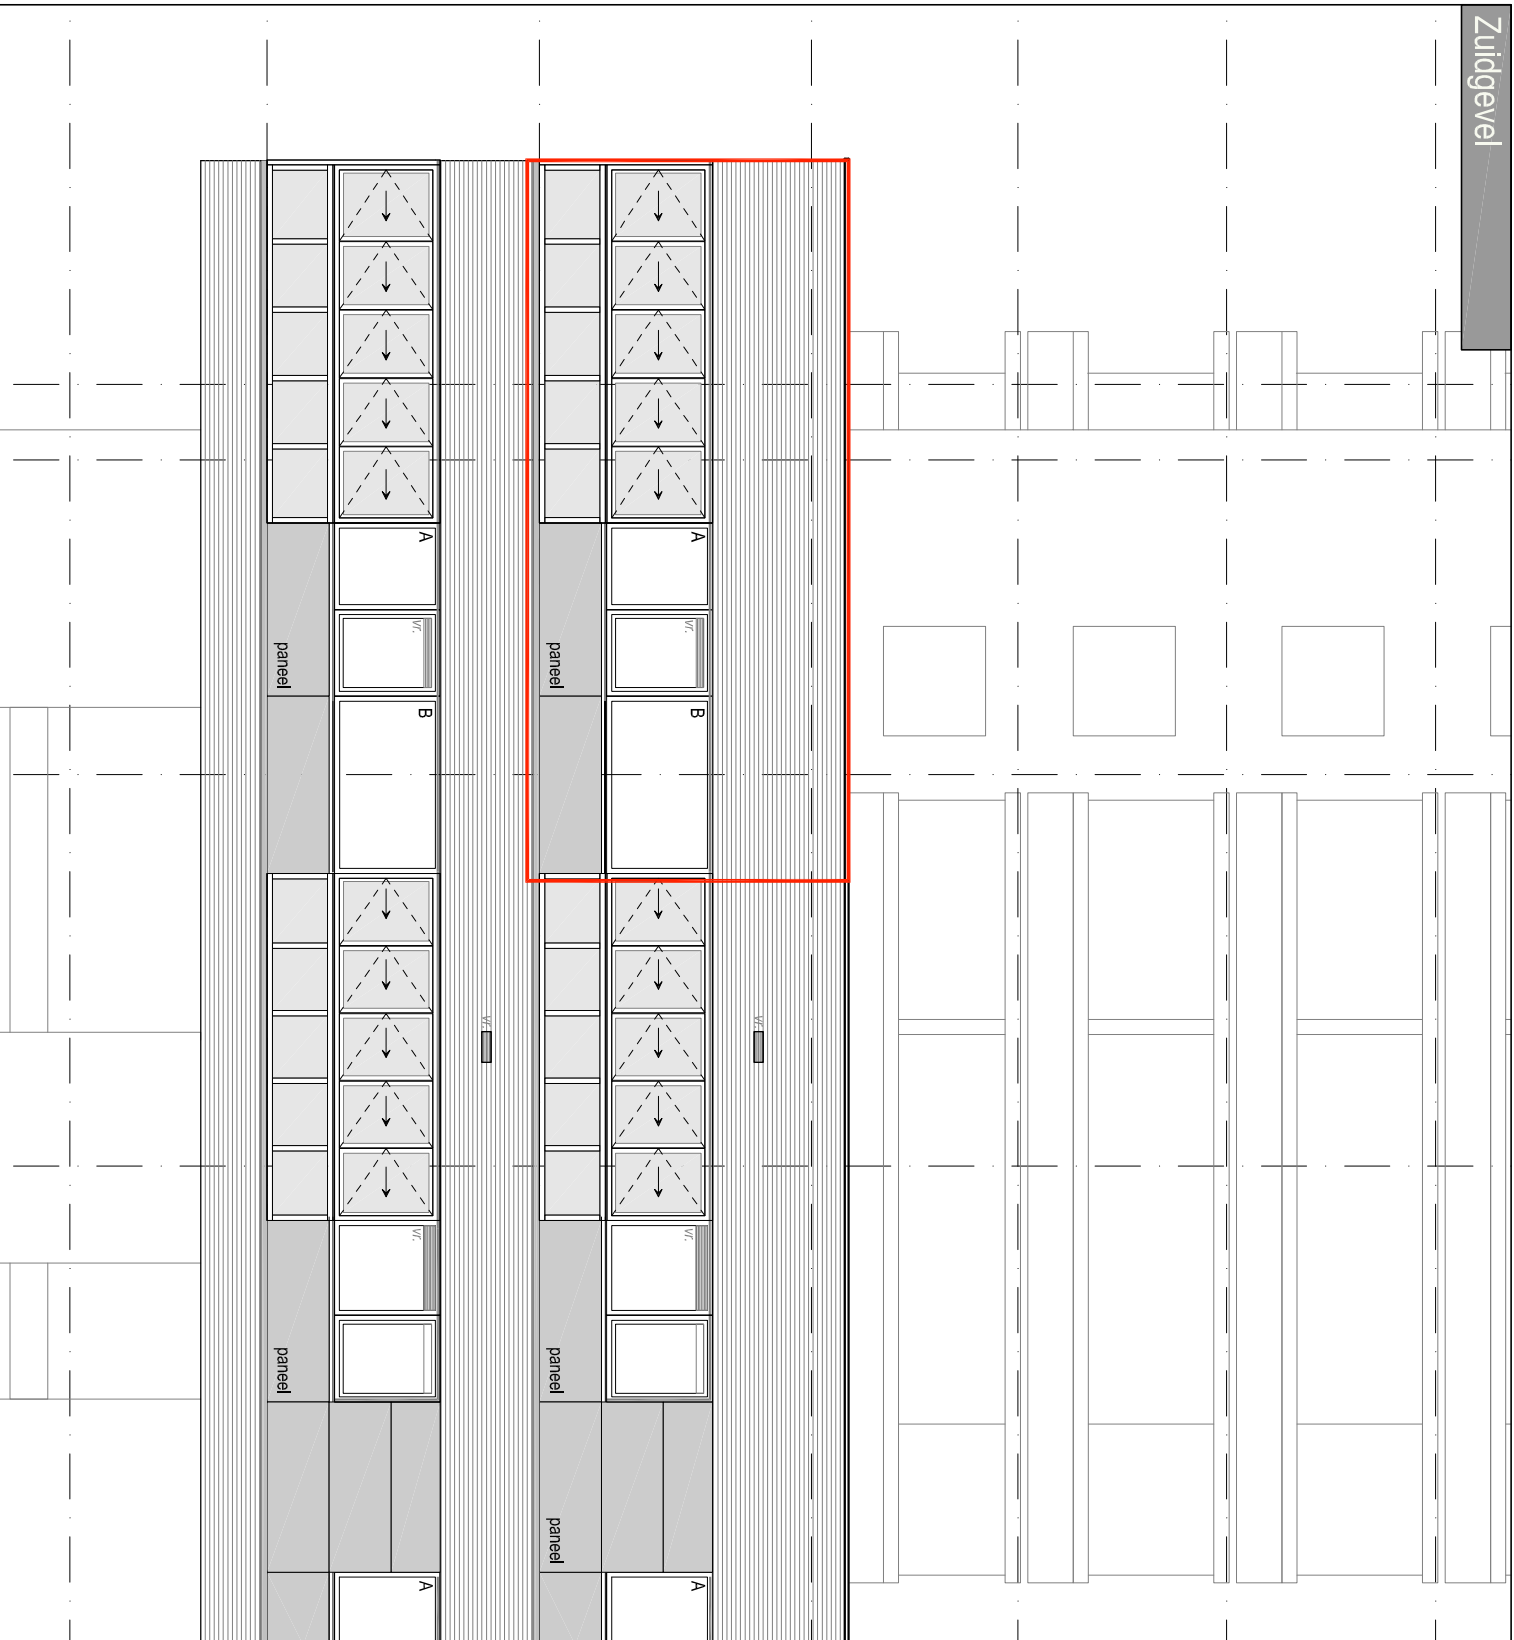


A & i
architecten

project Kochstede - Haarlem
opdrachtgever DMV Vastgoed B.V.

3e verdieping
Woning 12 - Gewels

schaal 1:100 datum 13-12-2017
formaat A4 gewijzigd
project nr. 1434 fase VT tek.nr. 12.04 uitgave

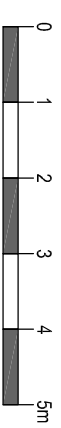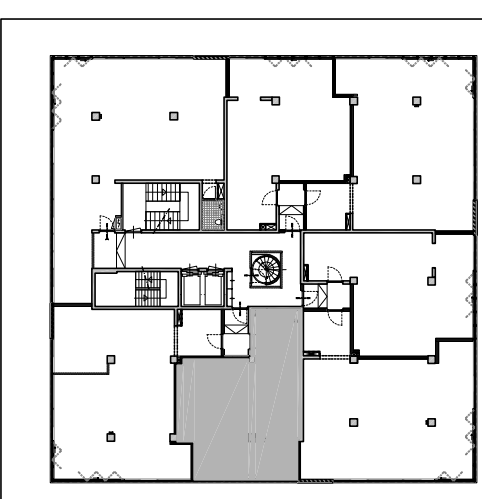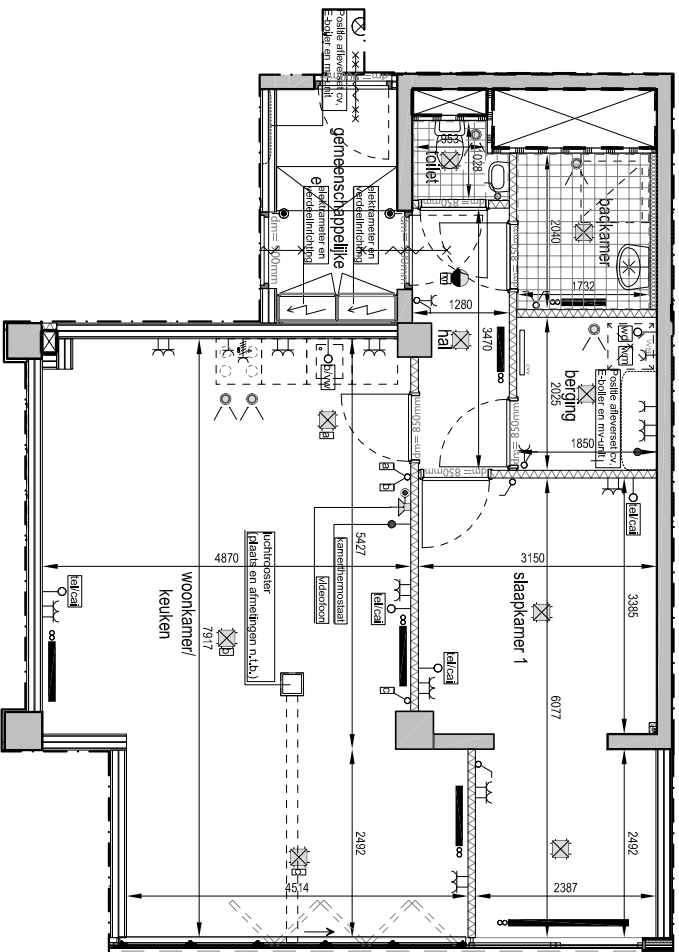

A & i
architecten




project Kochstede - Haarlem
opdrachtgever DMV Vastgoed B.V.

3e verdieping
Woning 13 - Plattegrond

schaal 1:100 datum 13-12-2017

formaat A4 gewijzigd
project nr. 1434 VT tel.nr. 13.01

fase uitgave

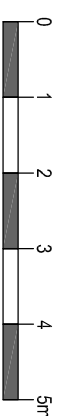
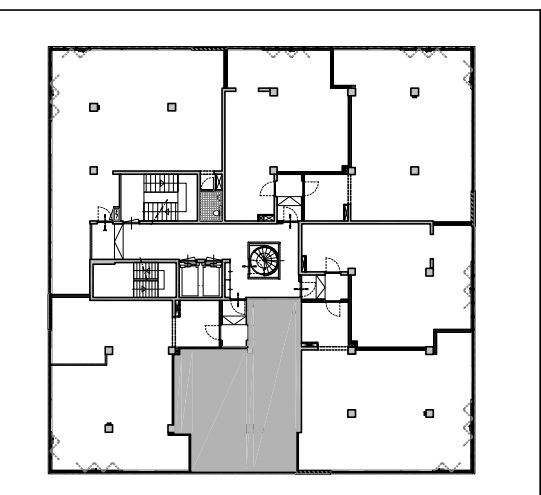
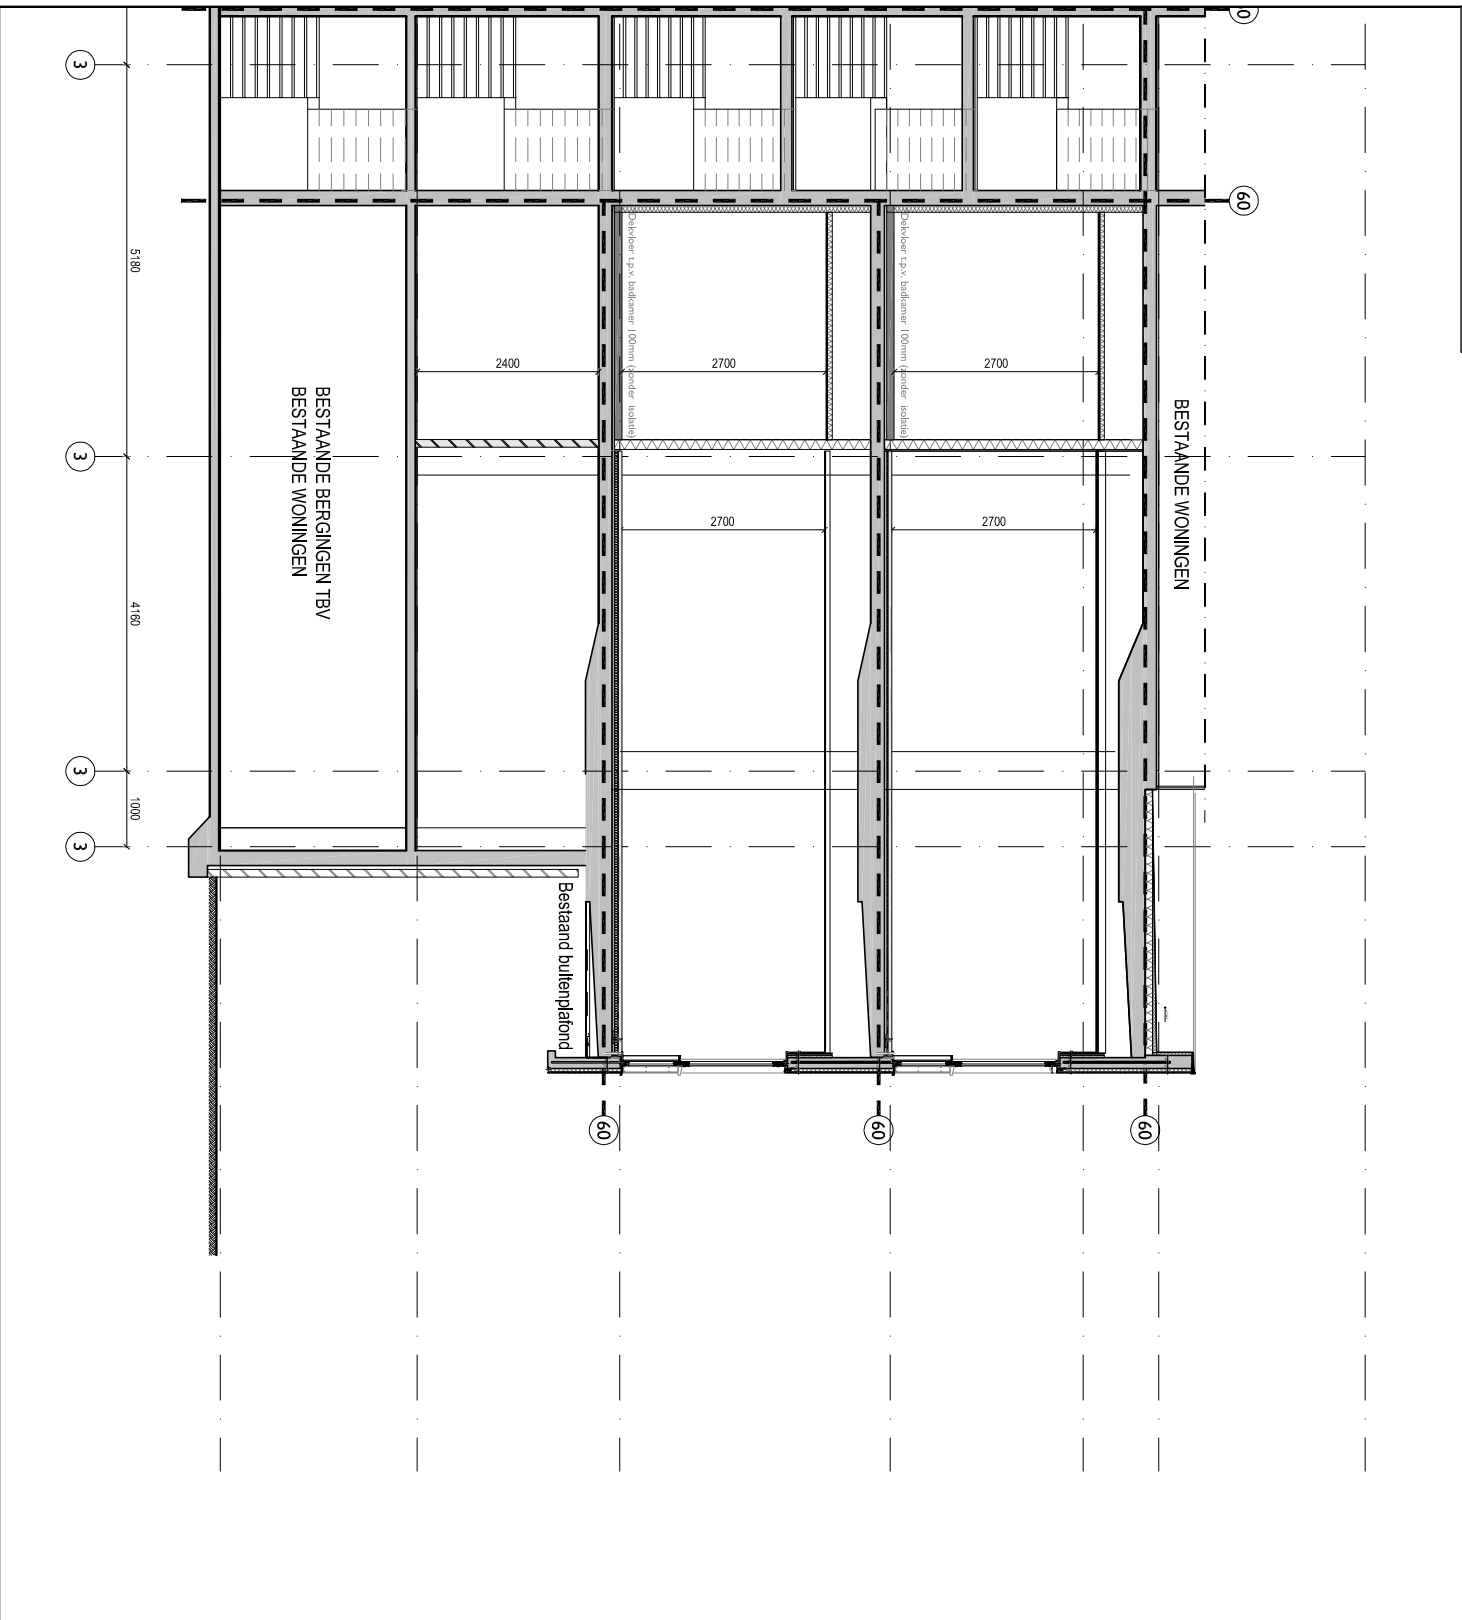


A & i
architecten

project Kochstede - Haarlem
opdrachtgever DMV Vastgoed B.V.

3e verdieping
Woning 13 - Doorsnede

schaal 1:100 datum 13-12-2017
formaat A4 gewijzigd
project nr. 1434 fase VT tek.nr. 13.02 uitgave

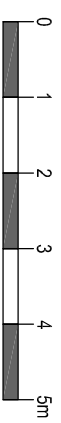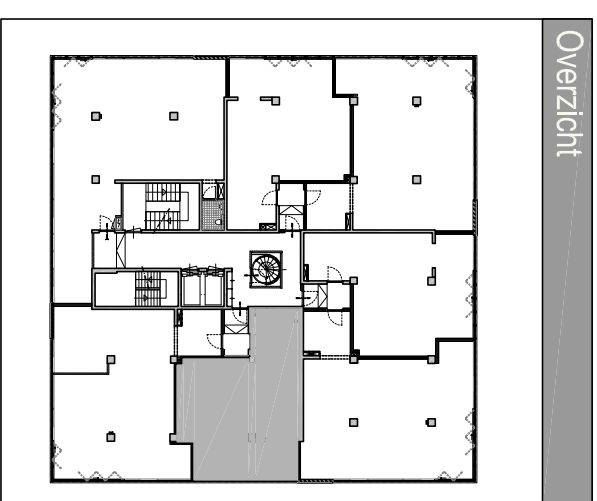
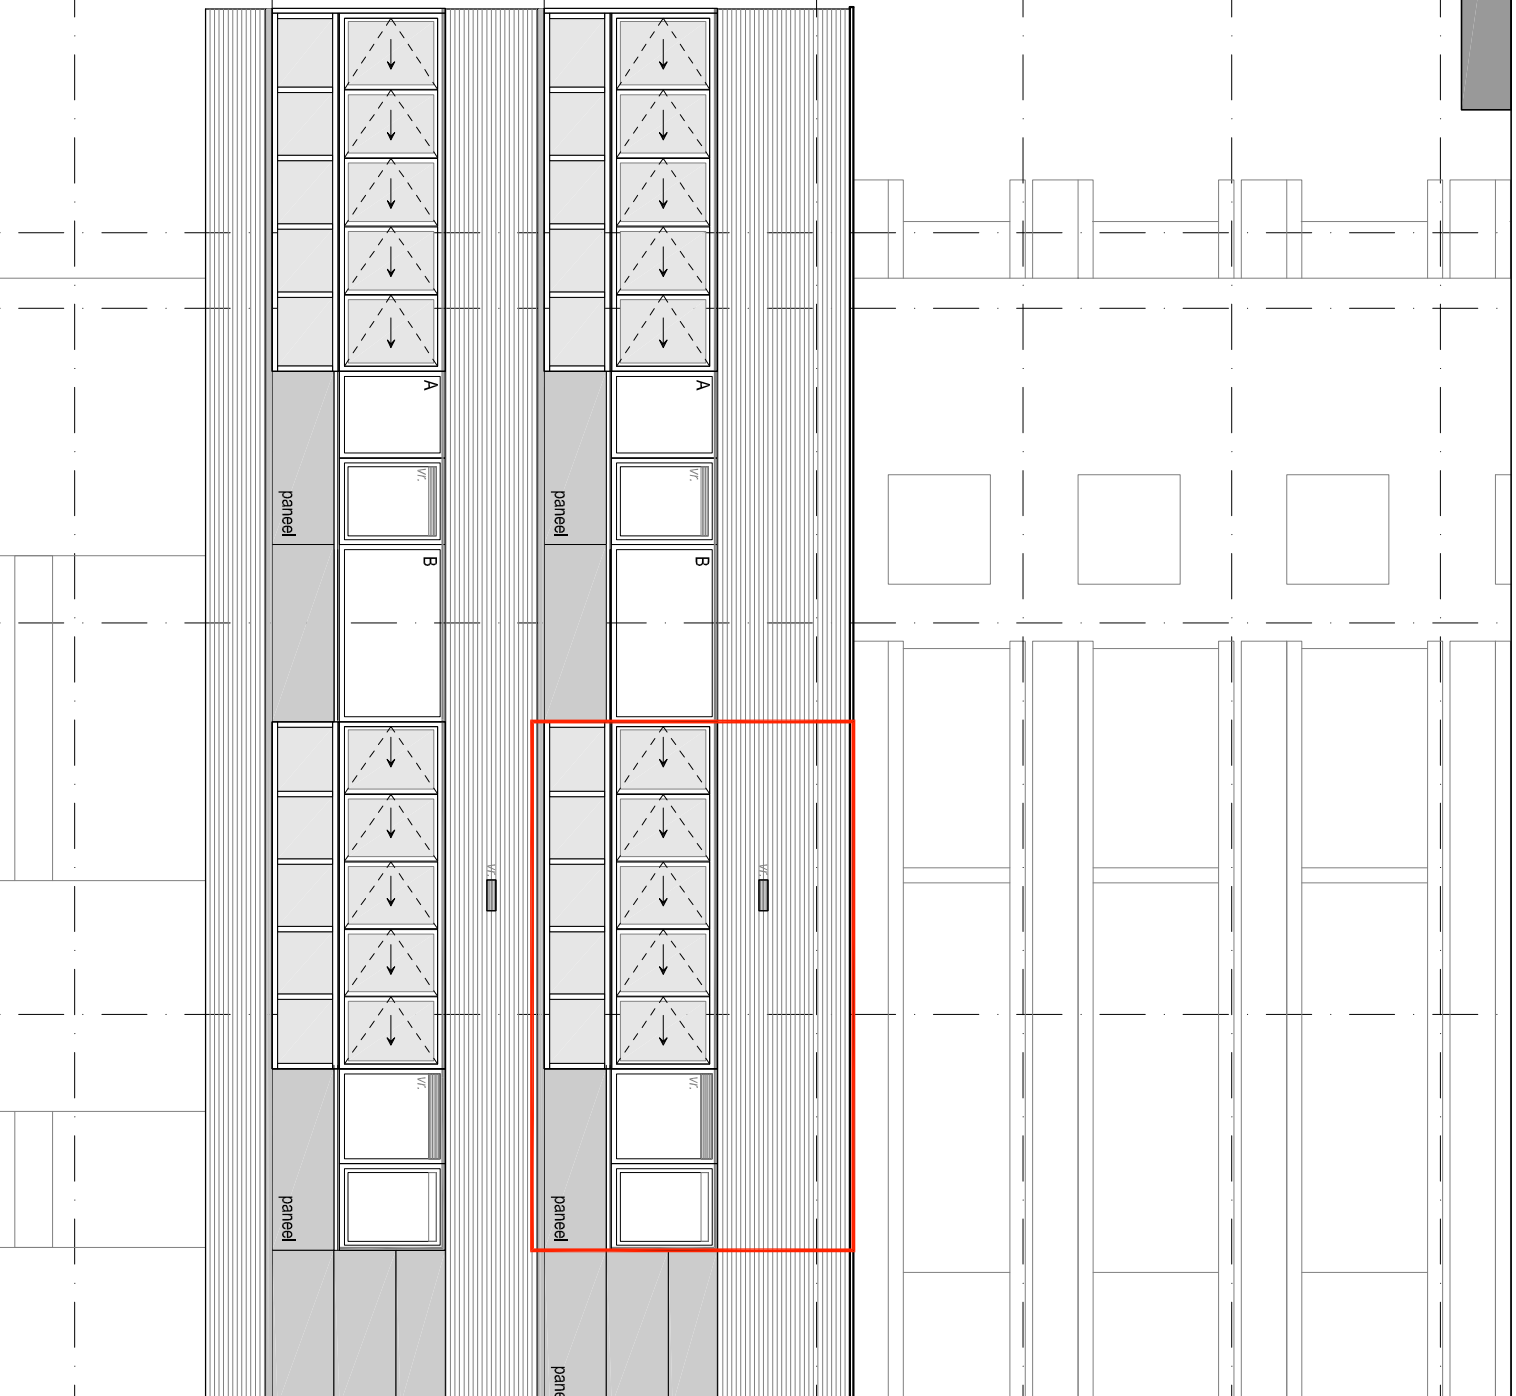


A & i
architecten

project Kochstede - Haarlem
opdrachtgever DMV Vastgoed B.V.

3e verdieping
Woning 13 - Gevels

schaal 1:100 datum 13-12-2017
formaat A4 gewijzigd
project nr. 1434 fase VT tek.nr. 13.03 uitgave

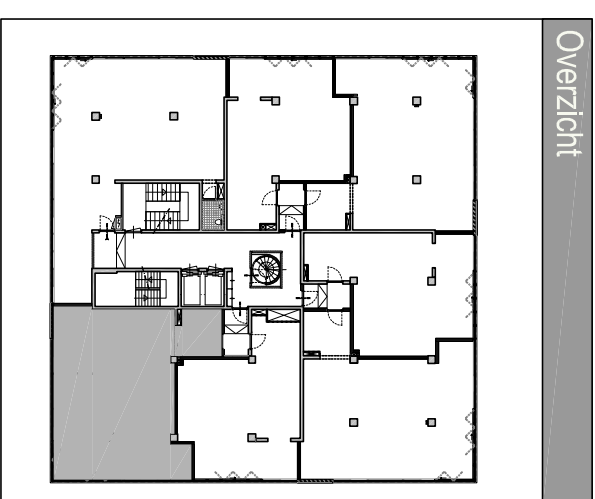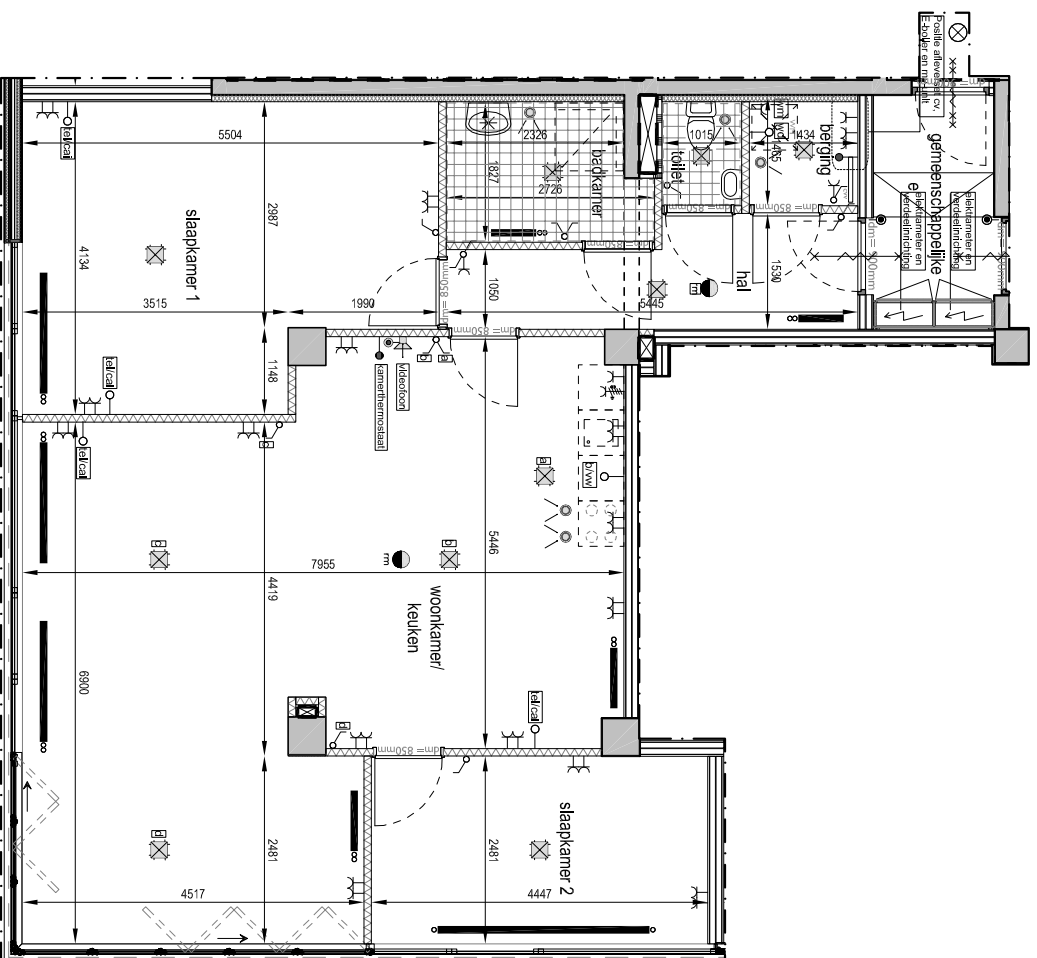



A & i
architecten

project Kochstede - Haarlem
opdrachtgever DMV Vastgoed B.V.

3e verdieping
Woning I4 - Plattegrond

schaal 1:100 datum 13-12-2017
formaat A4 gewijzigd
project nr. 1434 fase VT tek.nr. 14.01

uitgave


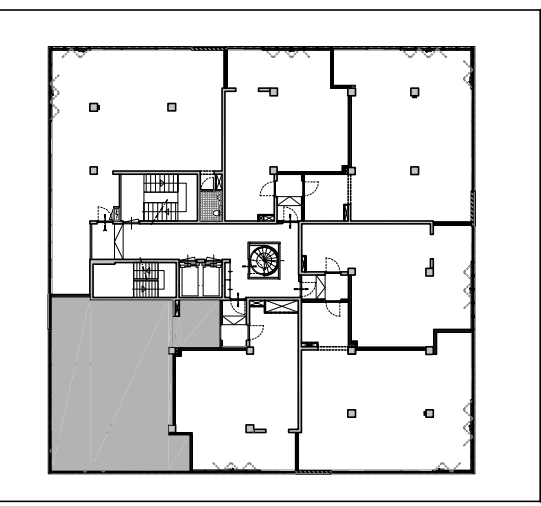
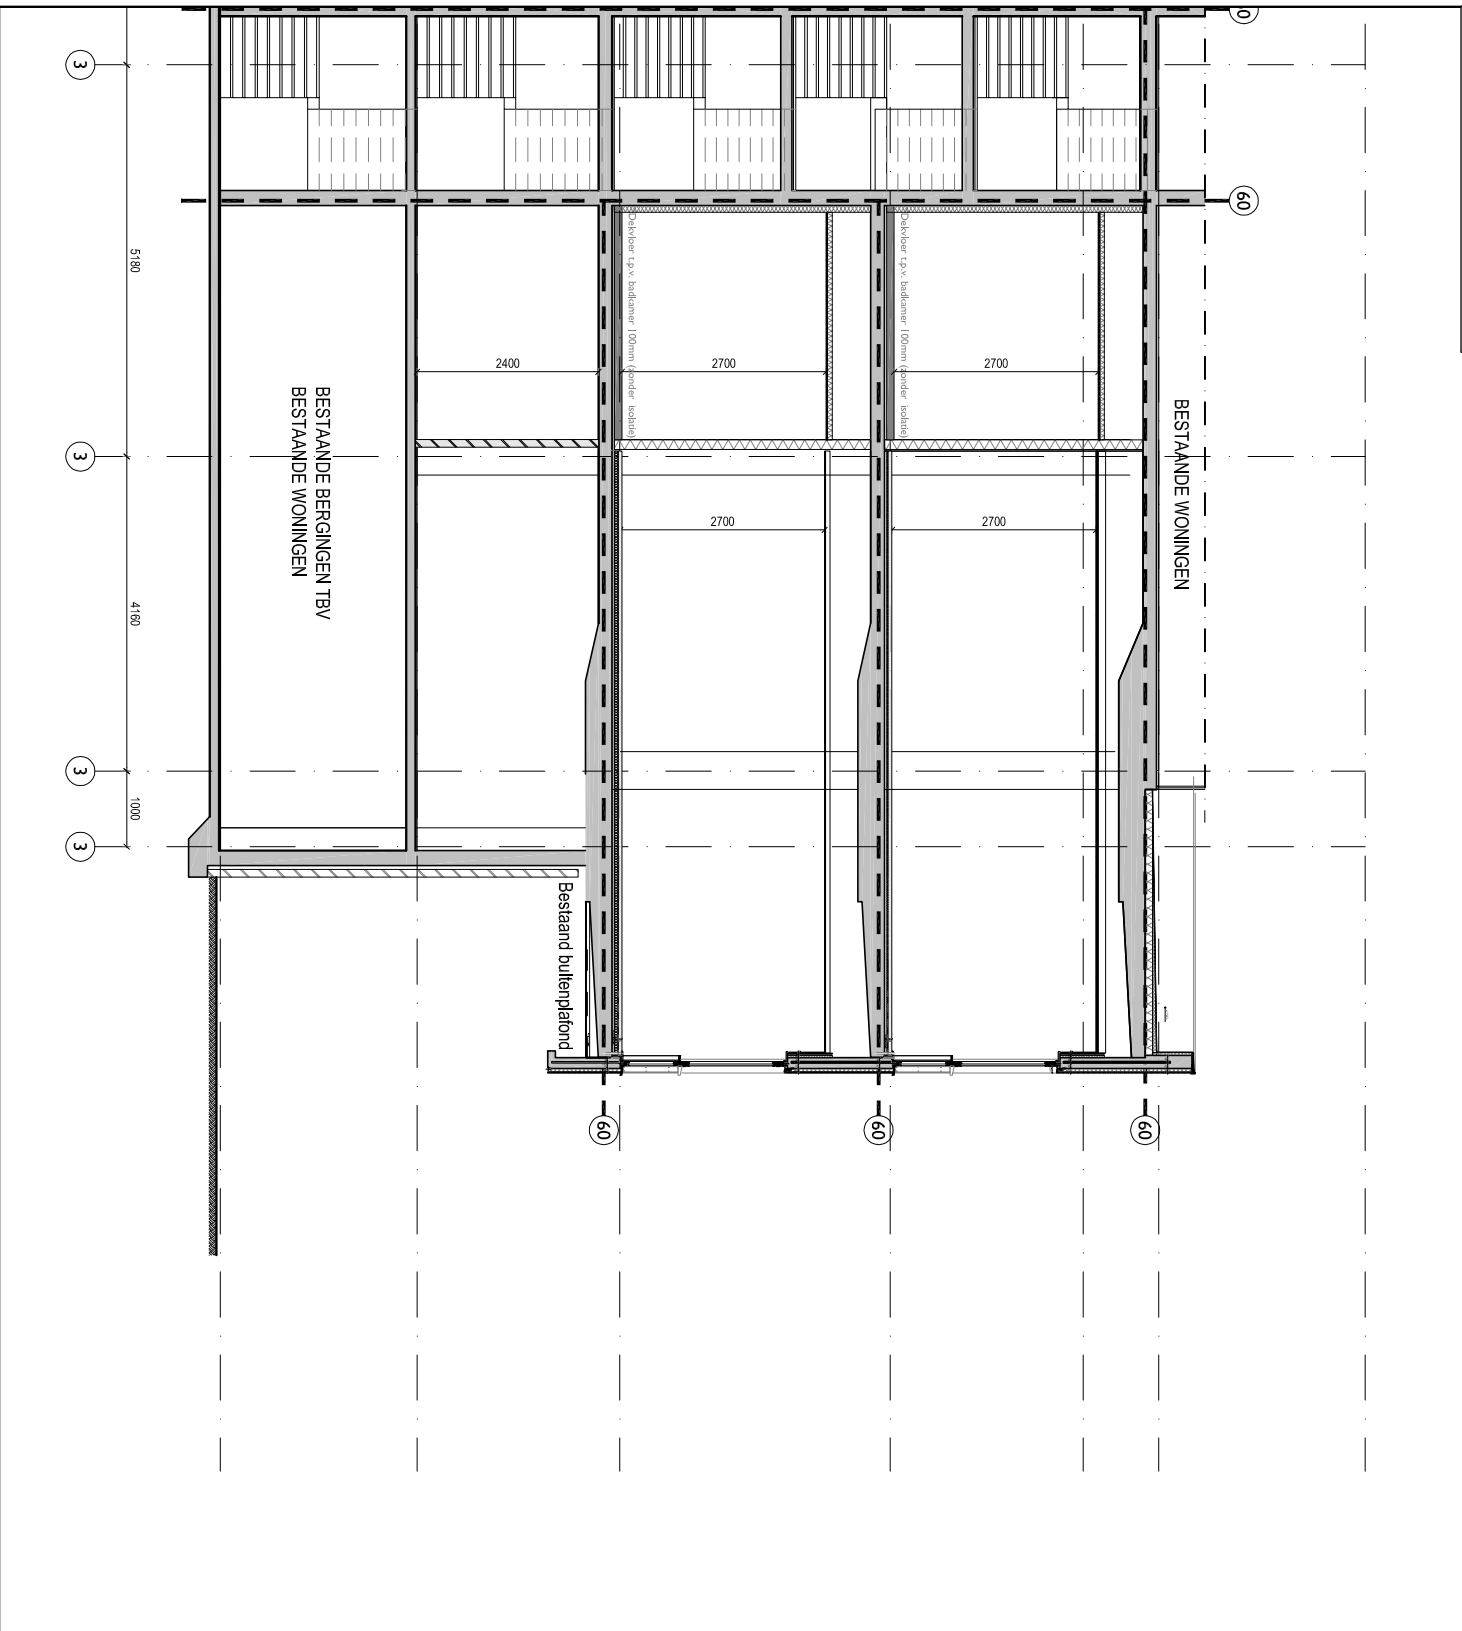


A & i
architecten

project Kochstede - Haarlem
opdrachtgever DMV Vastgoed B.V.

3e verdieping
Woning 14 - Doorsnede

schaal 1:100	datum 13-12-2017
formaat A4	gewijzigd
project nr. 1434	fase VT
	tek.nr. 14.02
	uitgave

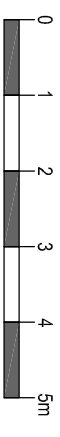
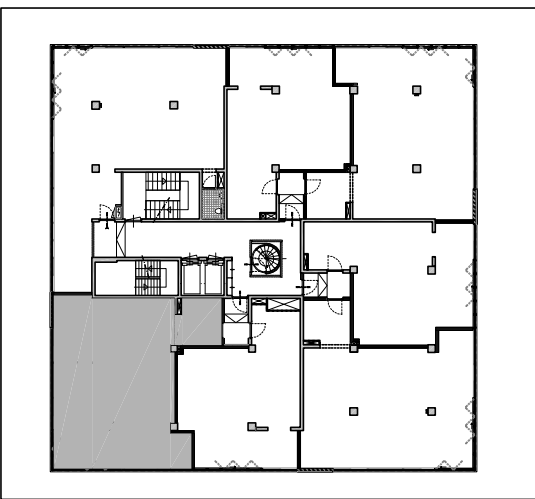
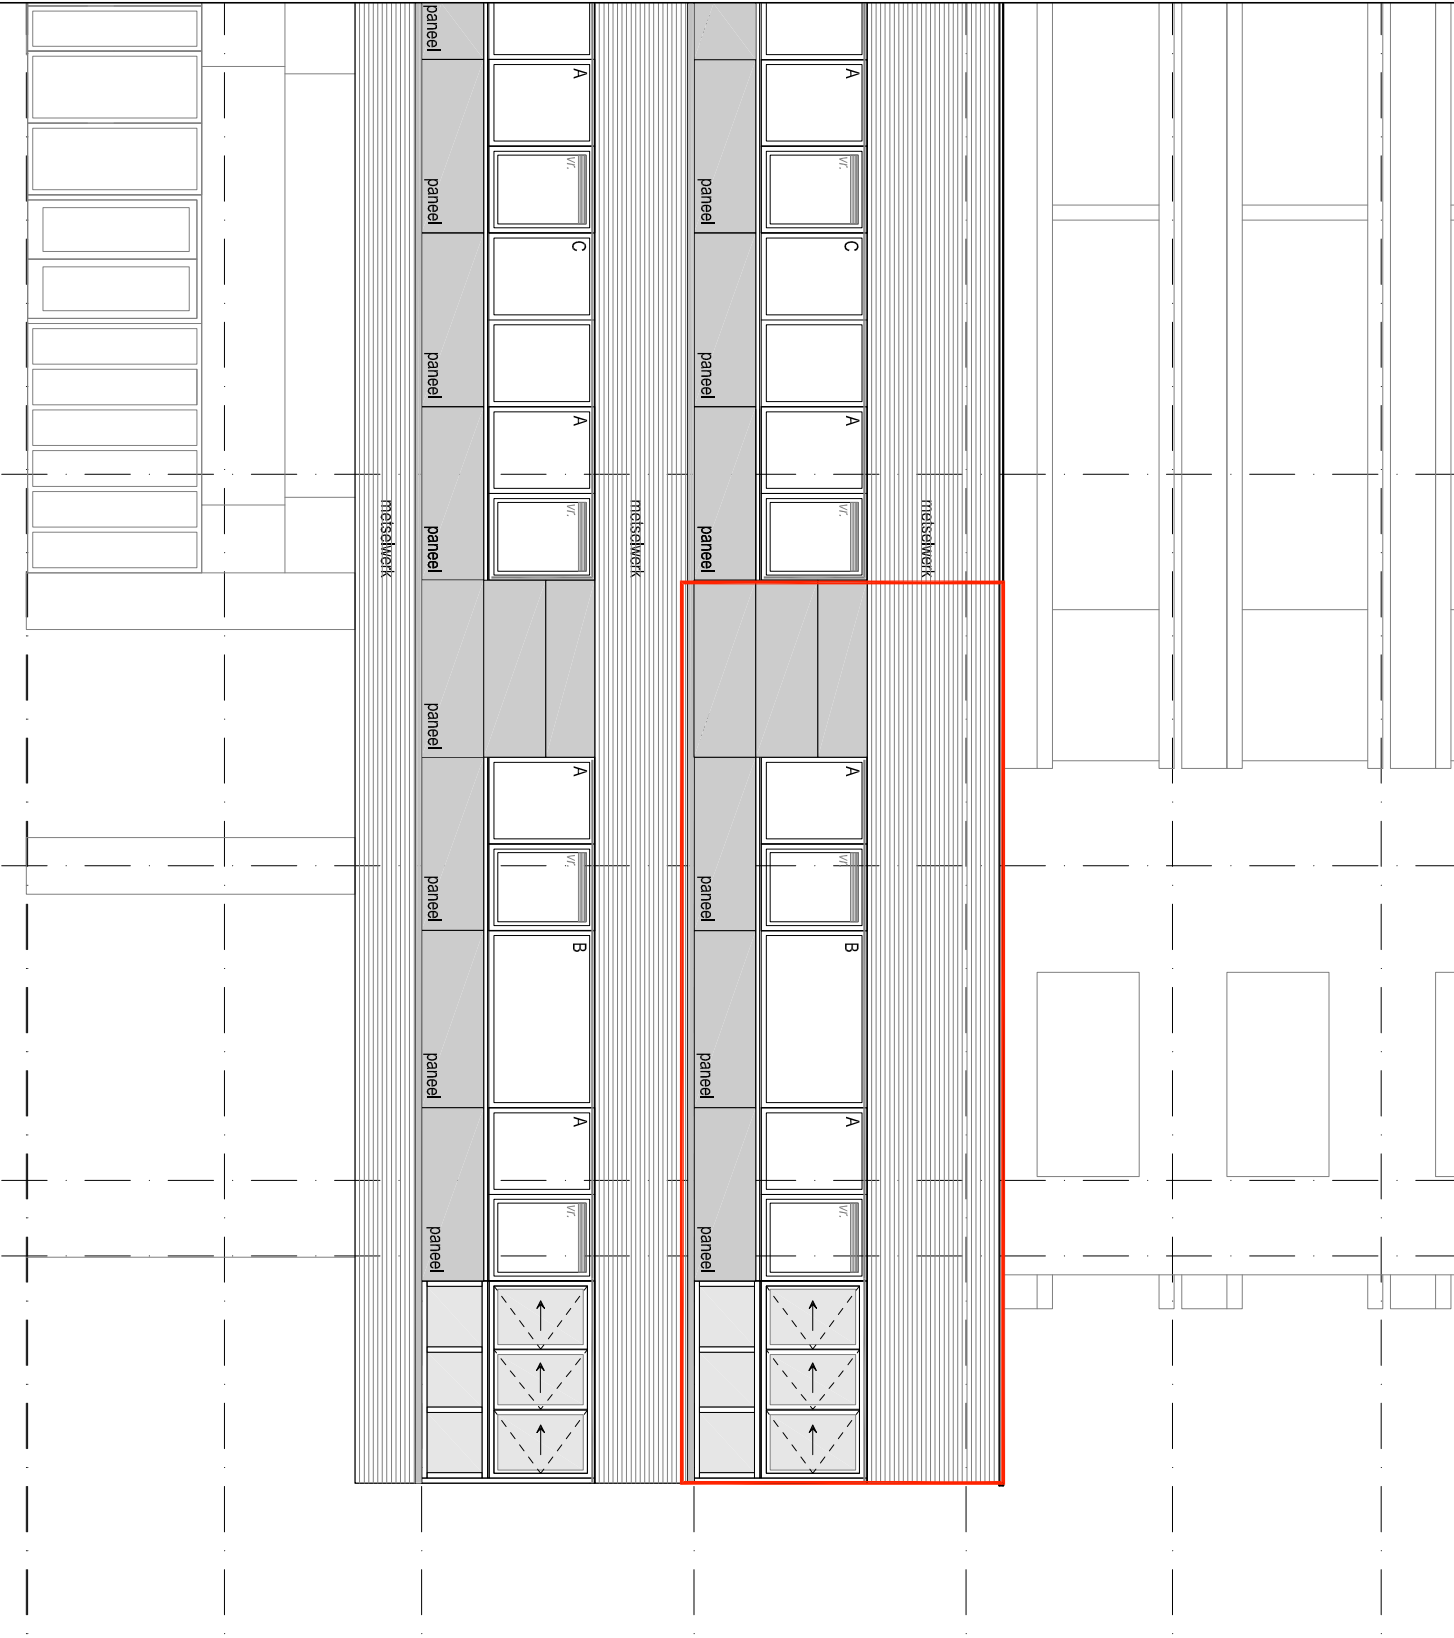


A & i
architecten

project Kochstede - Haarlem
opdrachtgever DMV Vastgoed B.V.

3e verdieping
Woning 14 - Gevels

schaal 1:100 datum 13-12-2017
formaat A4 gewijzigd
project nr. 1434 fase VT tek.nr. 14.03 uitgave

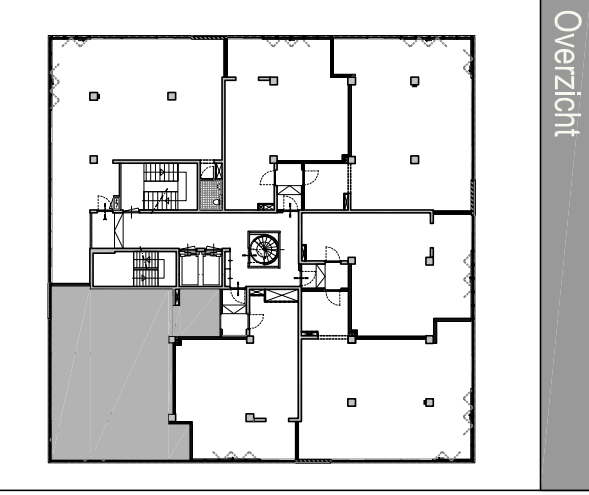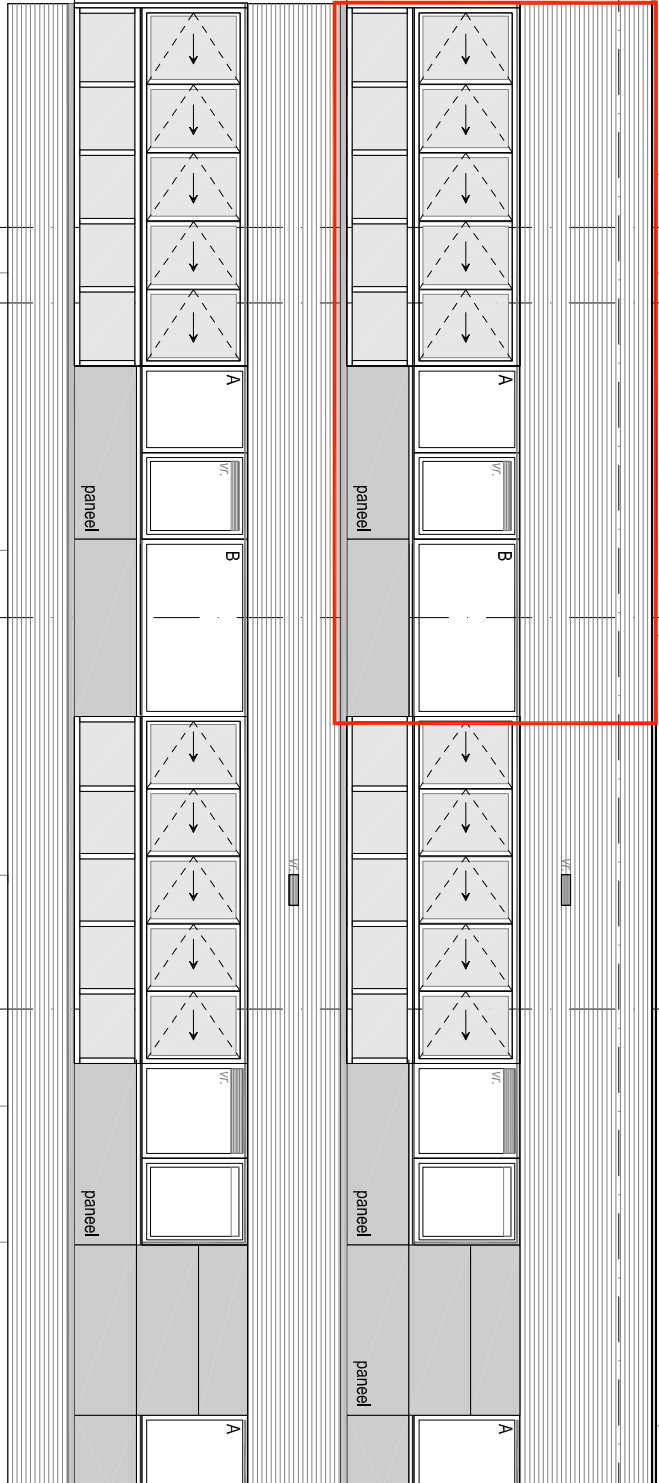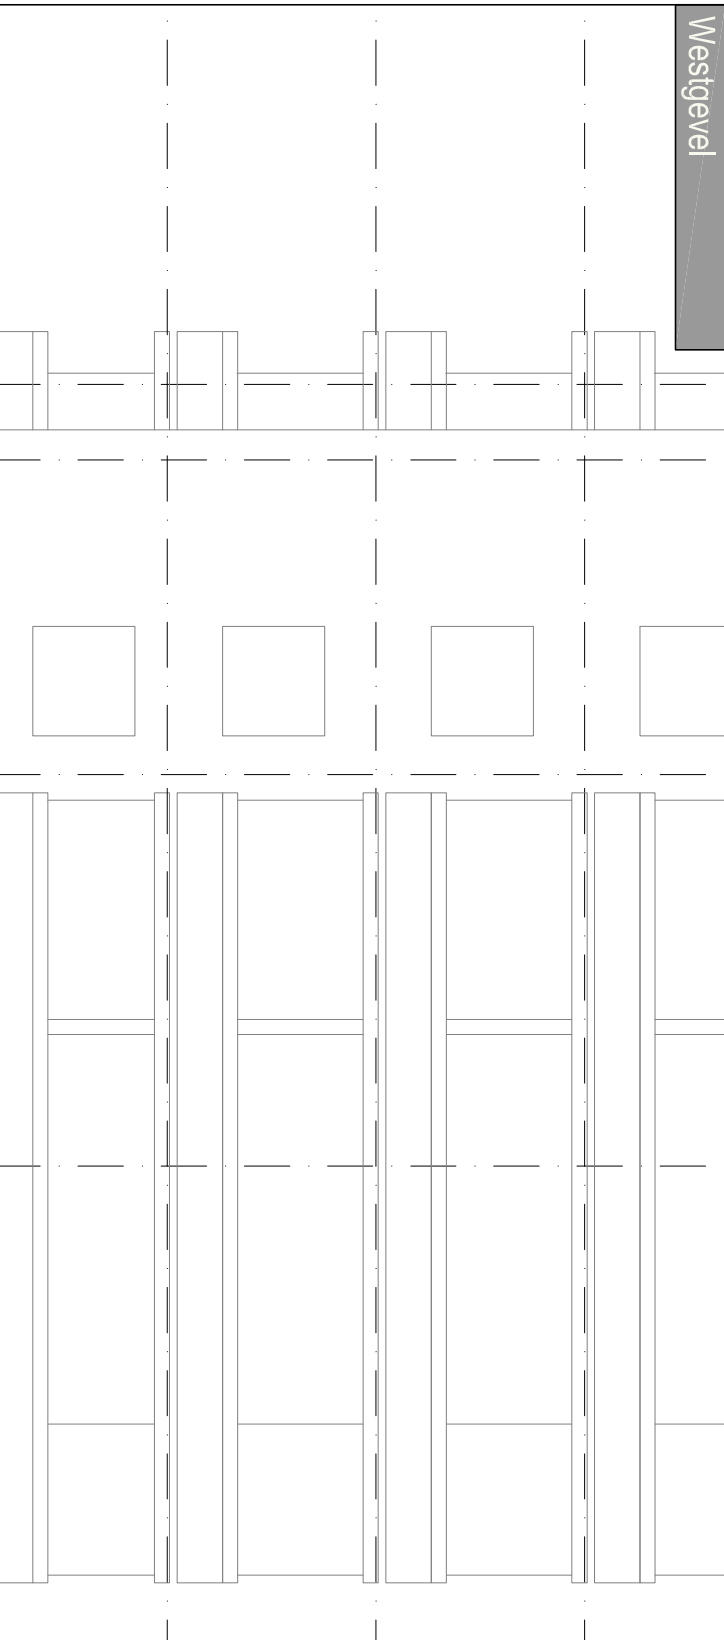

A & i
architecten

project Kochstede - Haarlem
opdrachtgever DMV Vastgoed B.V.

3e verdieping
Woning I4 - Gevels

schaal 1:100 datum 13-12-2017
formaat A4 gewijzigd
project nr. 1434 fase VT tel.nr. 14.04 uitgave